


SO 03
 POTOK ŠEMEGRUNT

VZOROVÝ PRIEČNY REZ, $Q_{100}=8.5\text{m}^3/\text{s}$
 $Q_{50}=6\text{m}^3/\text{s}$

M=1:100

KM 0,000–0,310

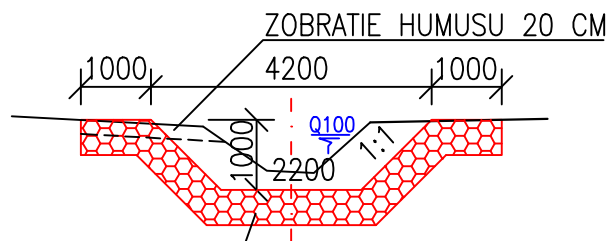

KAMENNÁ ROVNANINA HR. 0,5M S/PRELIATÍM ŠKÁR BETÓNOM C12/15

VYPRACOVAL: ING. STANISLAV PŠENÁK	ZODP.PROJEKTANT: ING. STANISLAV PŠENÁK	StVS servicing s.r.o. PARTIZÁNSKA CESTA 5 974 00 BANSKÁ BYSTRICA	
OBVOD.ÚRAD: ZVOLEN	KRAJ: BANSKOBYSTRICKÝ	Č.ZÁKAZKY	102-04/38-2011
OBECNÝ ÚRAD: DOBRÁ NIVA	INVESTOR: OBEC DOBRÁ NIVA	STUPEŇ	DSP, DRS
NÁZOV STAVBY DOBRÁ NIVA - OCHRANA PRED POVODŇAMI		DÁTUM	11/2011
		FORMÁT	2 x A4
		ARCH.ČÍSLO	1751
PRILOHA VZOROVÉ PRIEČNE REZY		MIERKA: 1:100	Č.PRILOHY: F.3.5