

OKRES

ZVOLEN

SO 02
STUDNIČNÝ JAROK

POZDŽŤNY PROFIL
M=1:1000/100

HLADINA Q100

PRAVÝ BREH

ĽAVÝ BREH

NIVELETA DNA

DNO


PRIEČNE PROFILY

POROVNÁVACIA ROVINA

345,00

STANIČENIE V km

SKLONOVÉ POMERY
SMEROVÉ POMERY

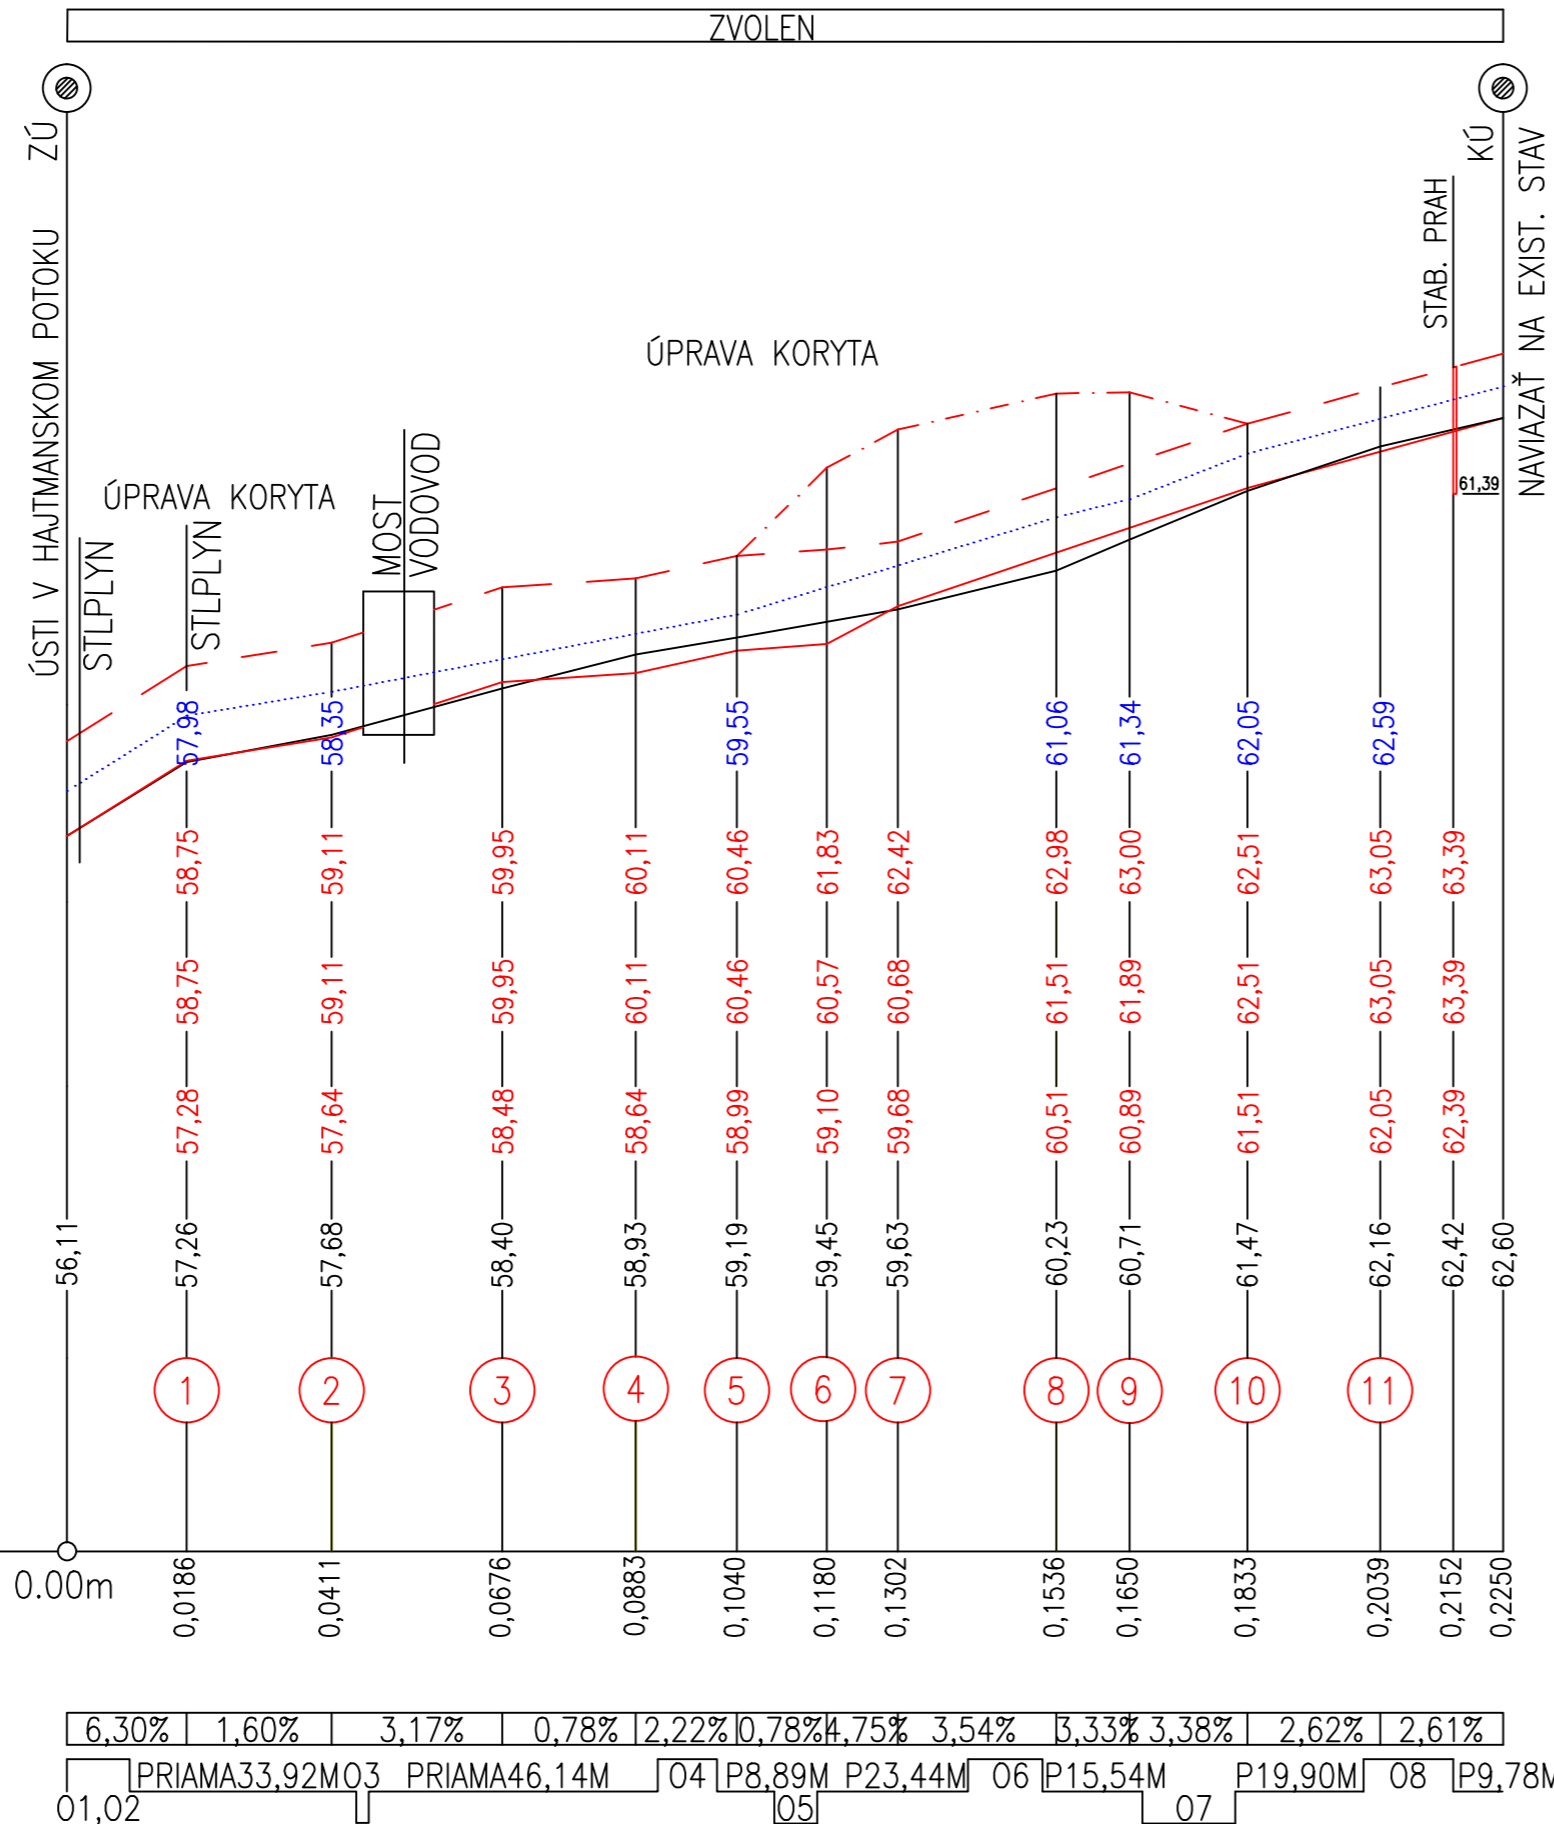

VYPRACOVAL:	ZODP.PROJEKTANT:	StVS servicing s.r.o. PARTIZÁNSKA CESTA 5 974 00 BANSKÁ BYSTRICA	
ING. STANISLAV PŠENÁK	ING. STANISLAV PŠENÁK	Č.ZÁKAZKY	102-04/38-2011
OBVOD.ÚRAD: ZVOLEN	KRAJ: BANSKOBYSTRICKÝ	STUPEŇ	DSP, DRS
OBECNÝ ÚRAD: DOBRÁ NIVA	INVESTOR: OBEC DOBRÁ NIVA	DÁTUM	11/2011
NÁZOV STAVBY DOBRÁ NIVA - OCHRANA PRED POVODŇAMI		FORMÁT	3 x A4
		ARCH.ČÍSLO	1751
		MIERKA:	Č.PRÍLOHY:
PRÍLOHA	POZDŽŤNY PROFIL		1:1000/100 F.2.3