



ZAPUSTENÉ STABILIZAČNÉ PRAHY M=1:50

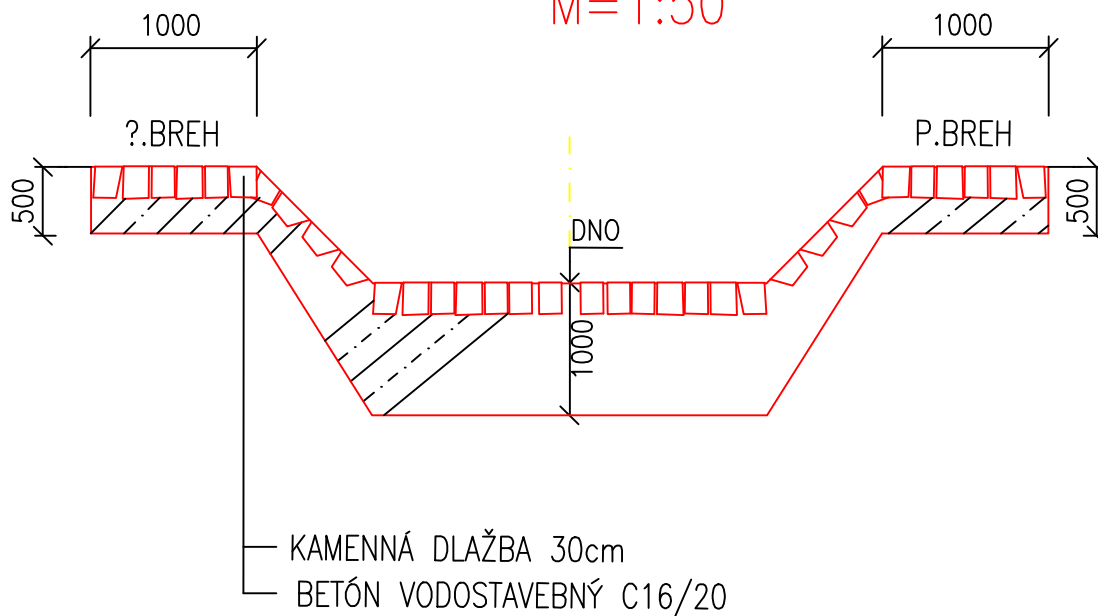

PRIEČNY REZ

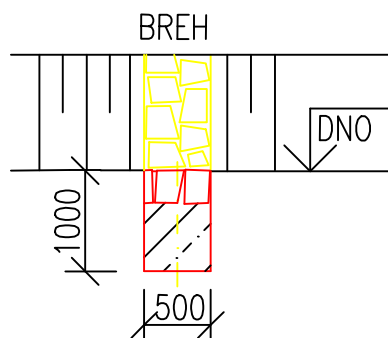

VYPRACOVAL: ING. STANISLAV PŠENÁK	ZODP.PROJEKTANT: ING. STANISLAV PŠENÁK	StVS servicing s.r.o. PARTIZÁNSKA CESTA 5 974 00 BANSKÁ BYSTRICA	
OBVOD.ÚRAD: ZVOLEN	KRAJ: BANSKOBYSTRICKÝ	Č.ZÁKAZKY	102-04/38-2011
OBECNÝ ÚRAD: DOBRÁ NIVA	INVESTOR: OBEC DOBRÁ NIVA	STUPEŇ	DSP, DRS
NÁZOV STAVBY DOBRÁ NIVA - OCHRANA PRED POVODŇAMI		DÁTUM	11/2011
		FORMÁT	1 x A4
		ARCH.ČÍSLO	1751
PRÍLOHA VZOROVÝ STABILIZAČNÝ PRAH		MIERKA: 1:50	Č.PRÍLOHY: F.1.7