



SO 01
HAJTMANSKÝ POTOK
VZOROVÝ PRIEČNY REZ
M=1:100


KM 0,304-0,360, Q100z=6m³/s

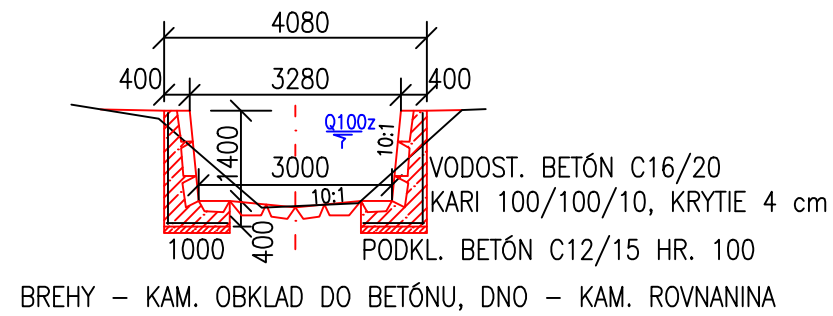

PROTIPOVODŇOVÝ MÚRIK
M=1:20

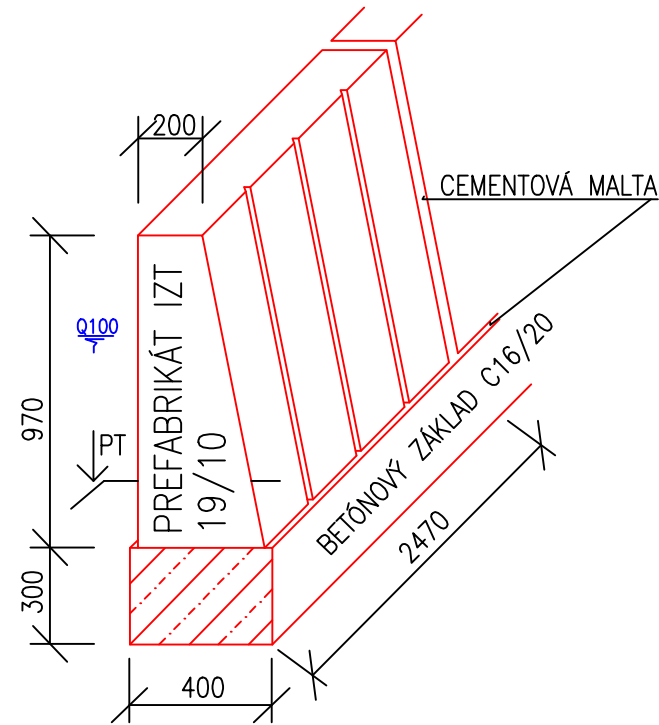

KM 0,360-0,525

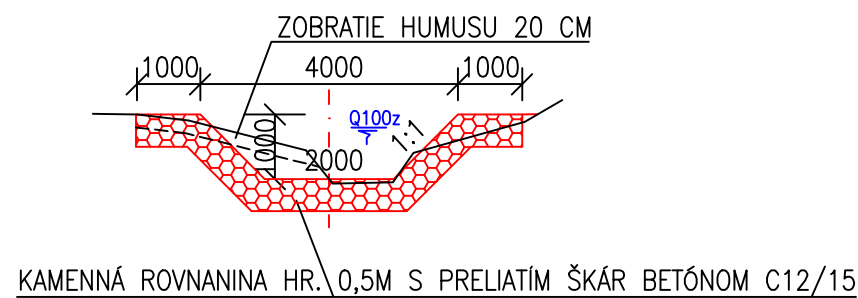

VYPRACOVAL: ING. STANISLAV PŠENÁK	ZODP.PROJEKTANT: ING. STANISLAV PŠENÁK	StVS servicing s.r.o. PARTIZÁNSKA CESTA 5 974 00 BANSKÁ BYSTRICA	
OBVOD.ÚRAD: ZVOLEN	KRAJ: BANSKOBYSTRICKÝ	Č.ZÁKAZKY	102-04/38-2011
OBECNÝ ÚRAD: DOBRÁ NIVA	INVESTOR: OBEC DOBRÁ NIVA	STUPEŇ	DSP, DRS
NÁZOV STAVBY DOBRÁ NIVA - OCHRANA PRED POVODŇAMI		DÁTUM	11/2011
		FORMÁT	2 x A4
		ARCH.ČÍSLO	1751
PRÍLOHA VZOROVÉ PRIEČNE REZY	MIERKA: 1:100, 1:20	Č.PRÍLOHY:	F.1.5