

OKRES

ZVOLEN

SO 03  
POTOK ŠEMEGRUNT

POZDŽNY PROFIL  
M=1:1000/100

HLADINA Q100,Q50

PRAVÝ BREH

ĽAVÝ BREH

NIVELETA DNA


DNO

PRIEČNE PROFILY

POROVNÁVACIA ROVINA 340,00

STANIČENIE V km

SKLONOVÉ POMERY  
SMEROVÉ POMERY

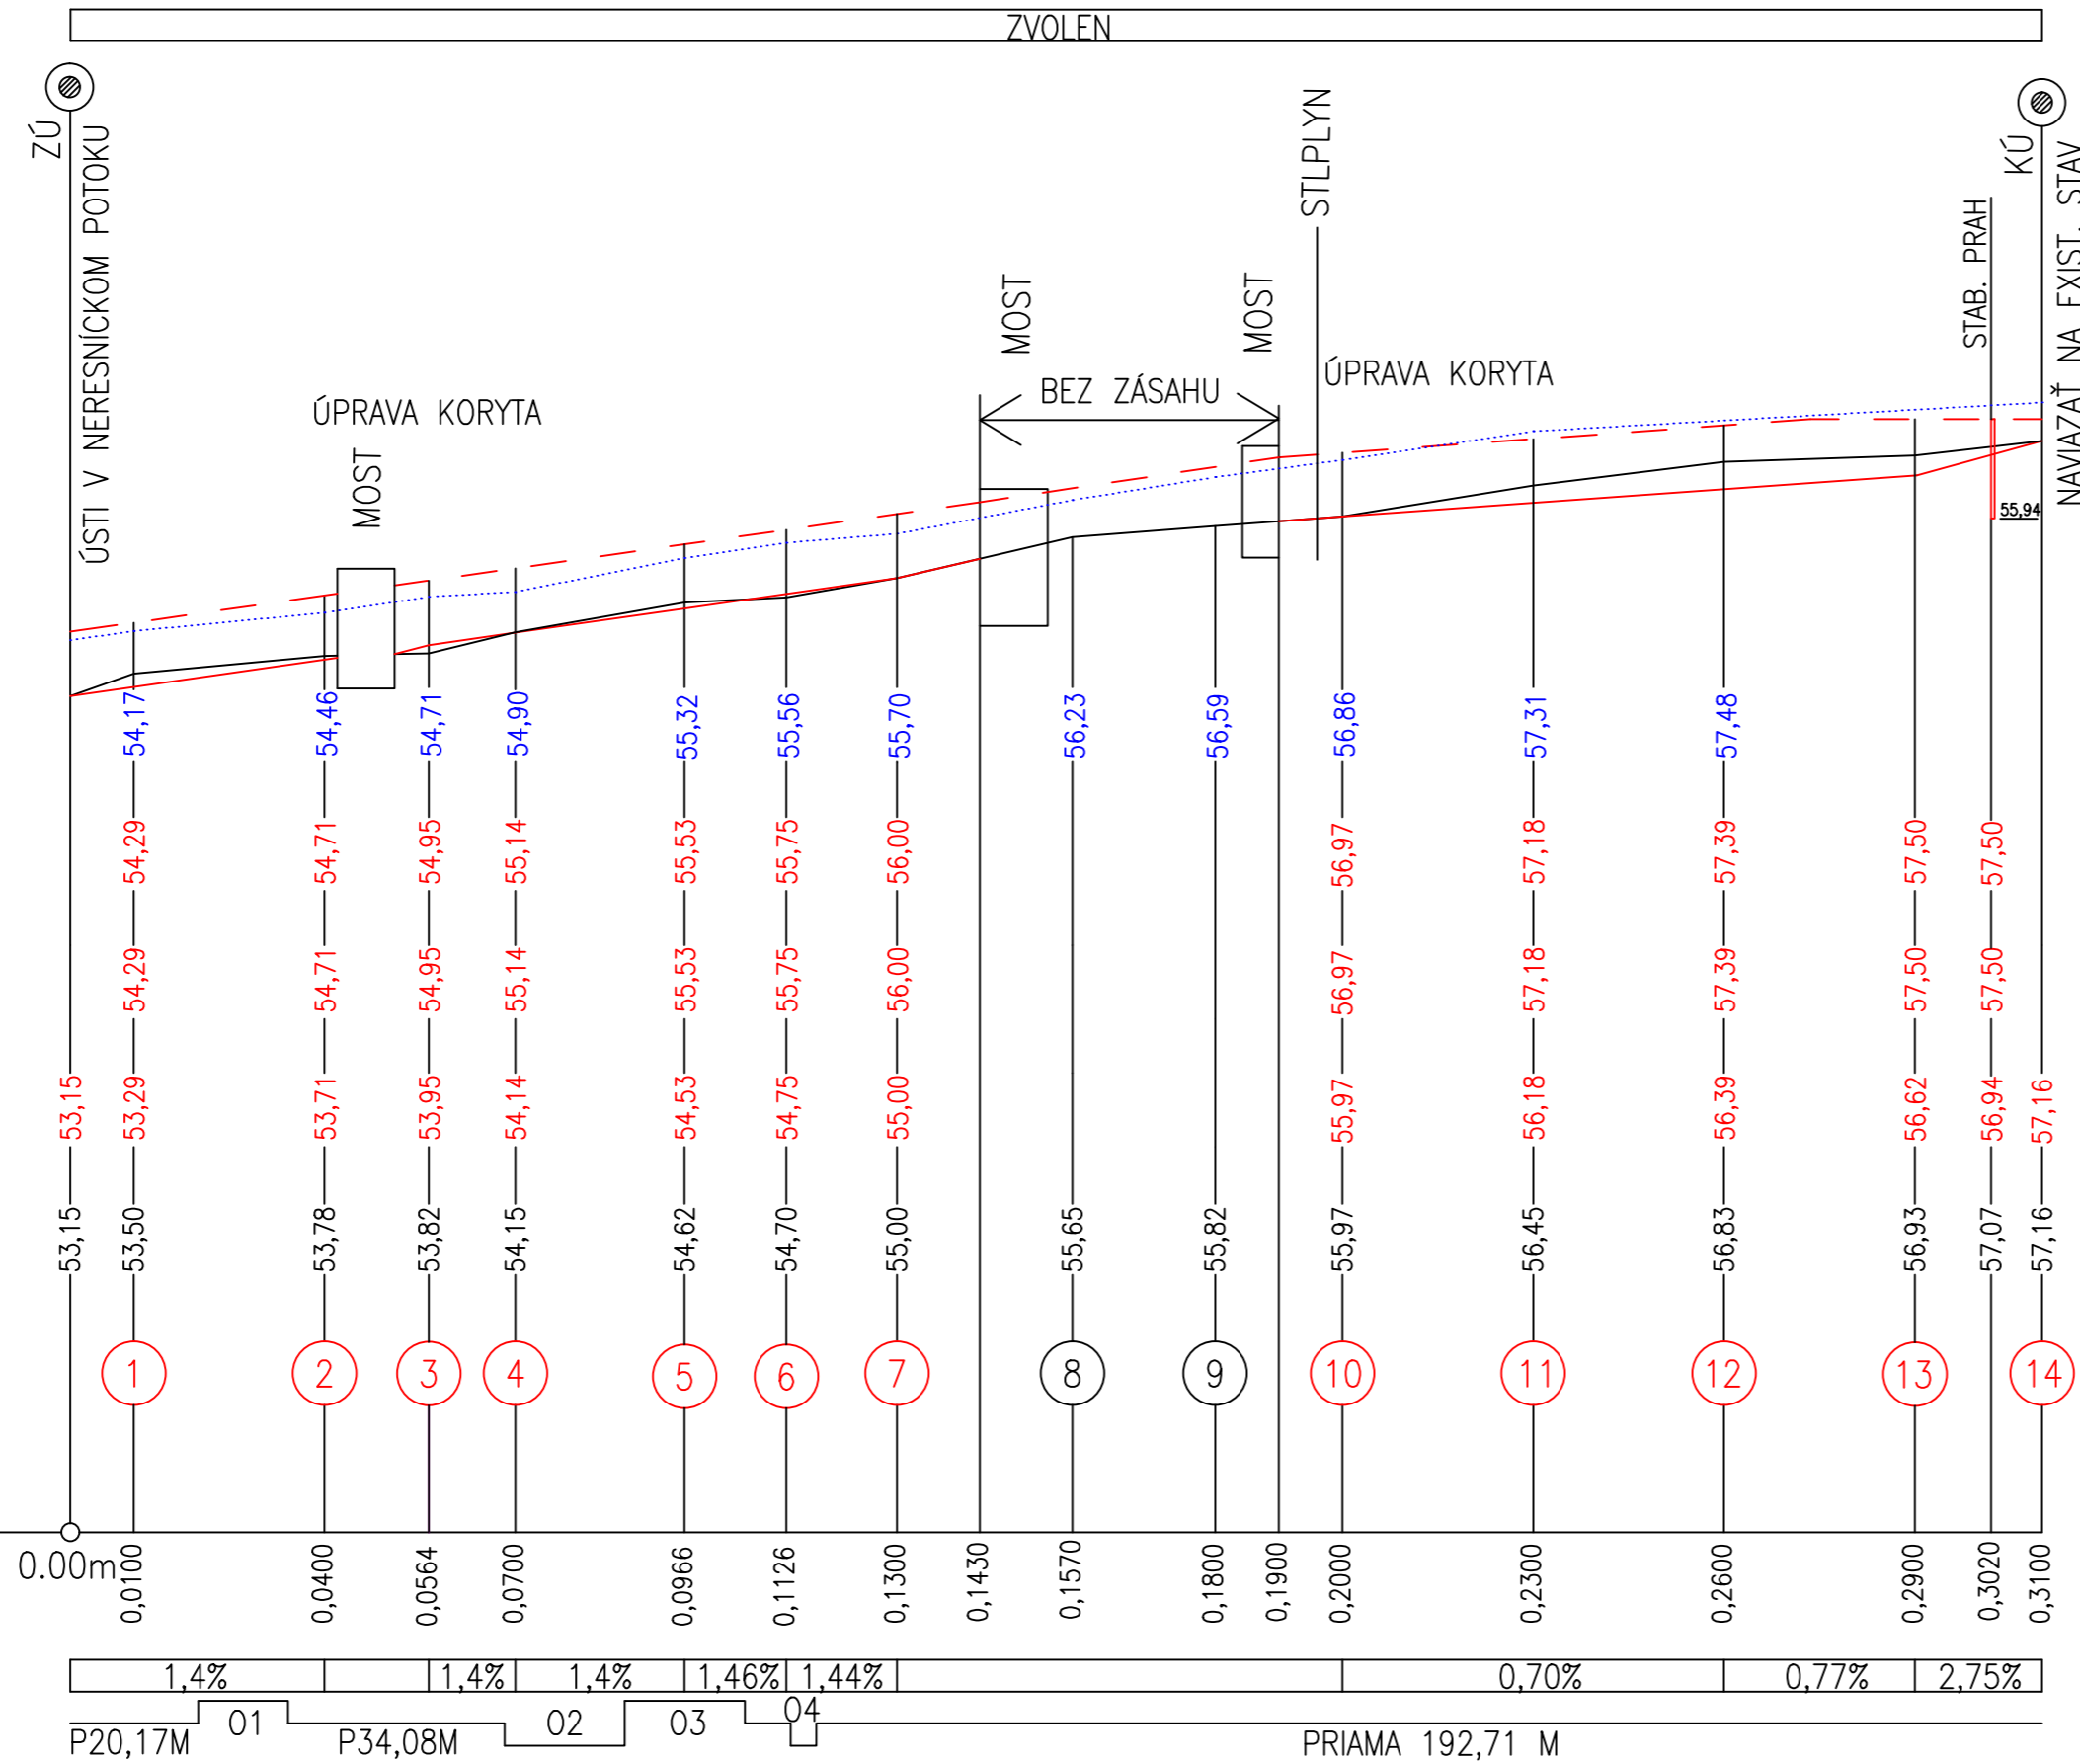

VYPRACOVAL: ING. STANISLAV PŠENÁK	ZODP.PROJEKTANT: ING. STANISLAV PŠENÁK	STVS servicing s.r.o. PARTIZÁNSKA CESTA 5 974 00 BANSKÁ BYSTRICA	
OBVOD.ÚRAD: ZVOLEN	KRAJ: BANSKOBYSTRICKÝ	Č.ZÁKAZKY	102-04/38-2011
OBECNÝ ÚRAD: DOBRÁ NIVA	INVESTOR: OBEC DOBRÁ NIVA	STUPEŇ	DSP, DRS
NÁZOV STAVBY <b>DOBRÁ NIVA - OCHRANA PRED POVODŇAMI</b>		DÁTUM	11/2011
		FORMÁT	3 x A4
		ARCH.ČÍSLO	1751
PRILOHA		MIERKA: 1:1000/100	Č.PRILOHY: <b>F.3.4</b>

POZDŽNY PROFIL