



ŠTRKOVÁ PREPÁŽKA  
M=1:100

PODORYS

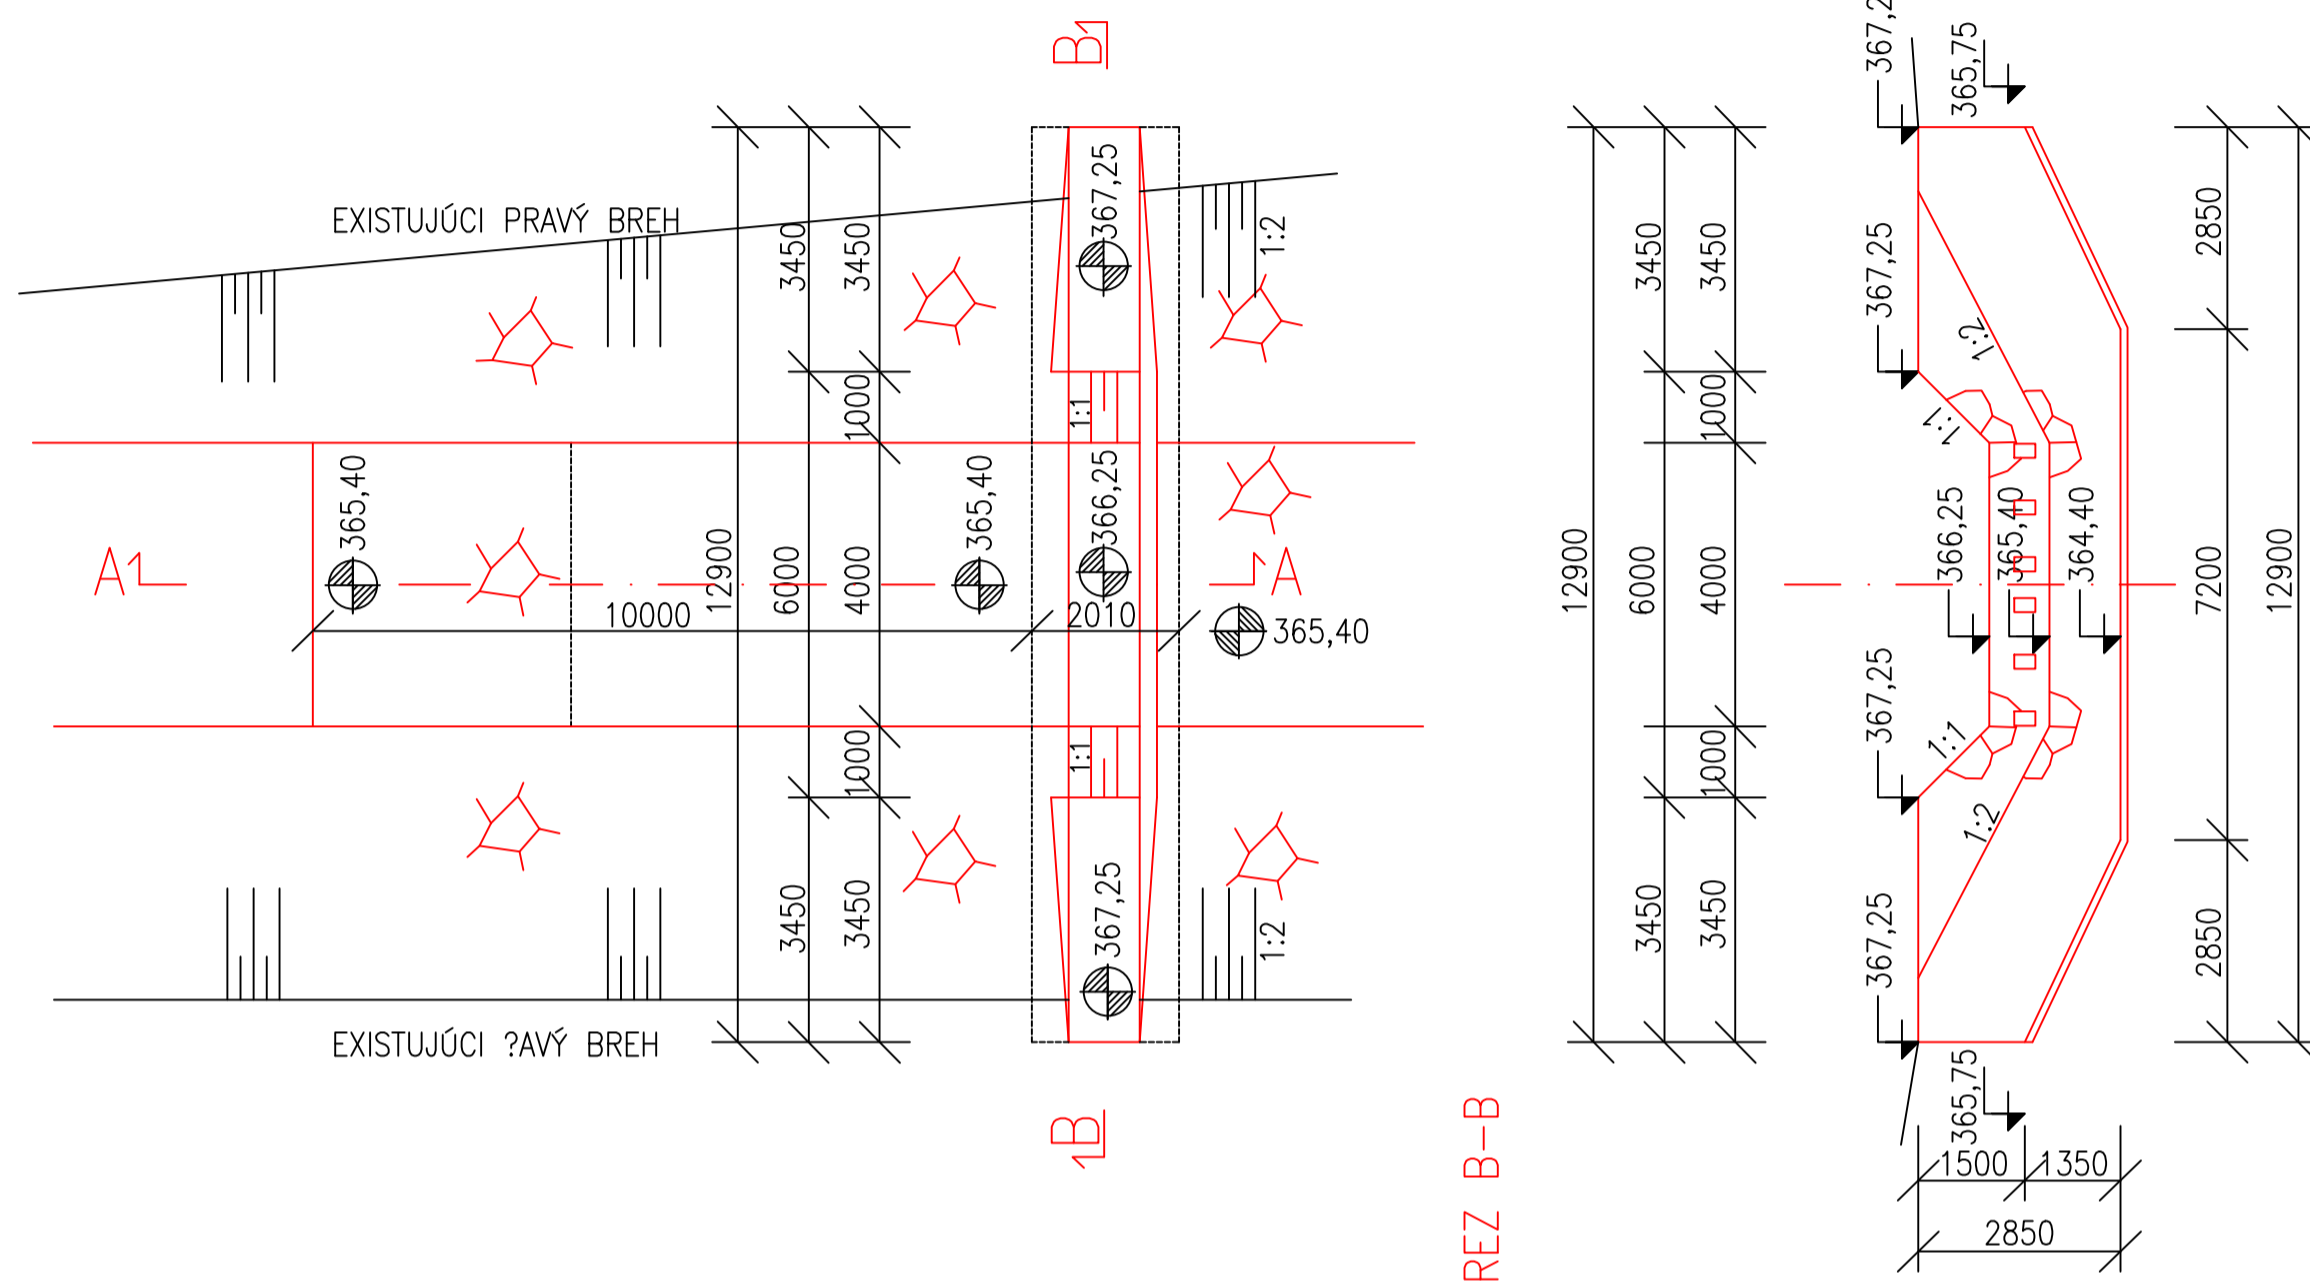

REZ A-A

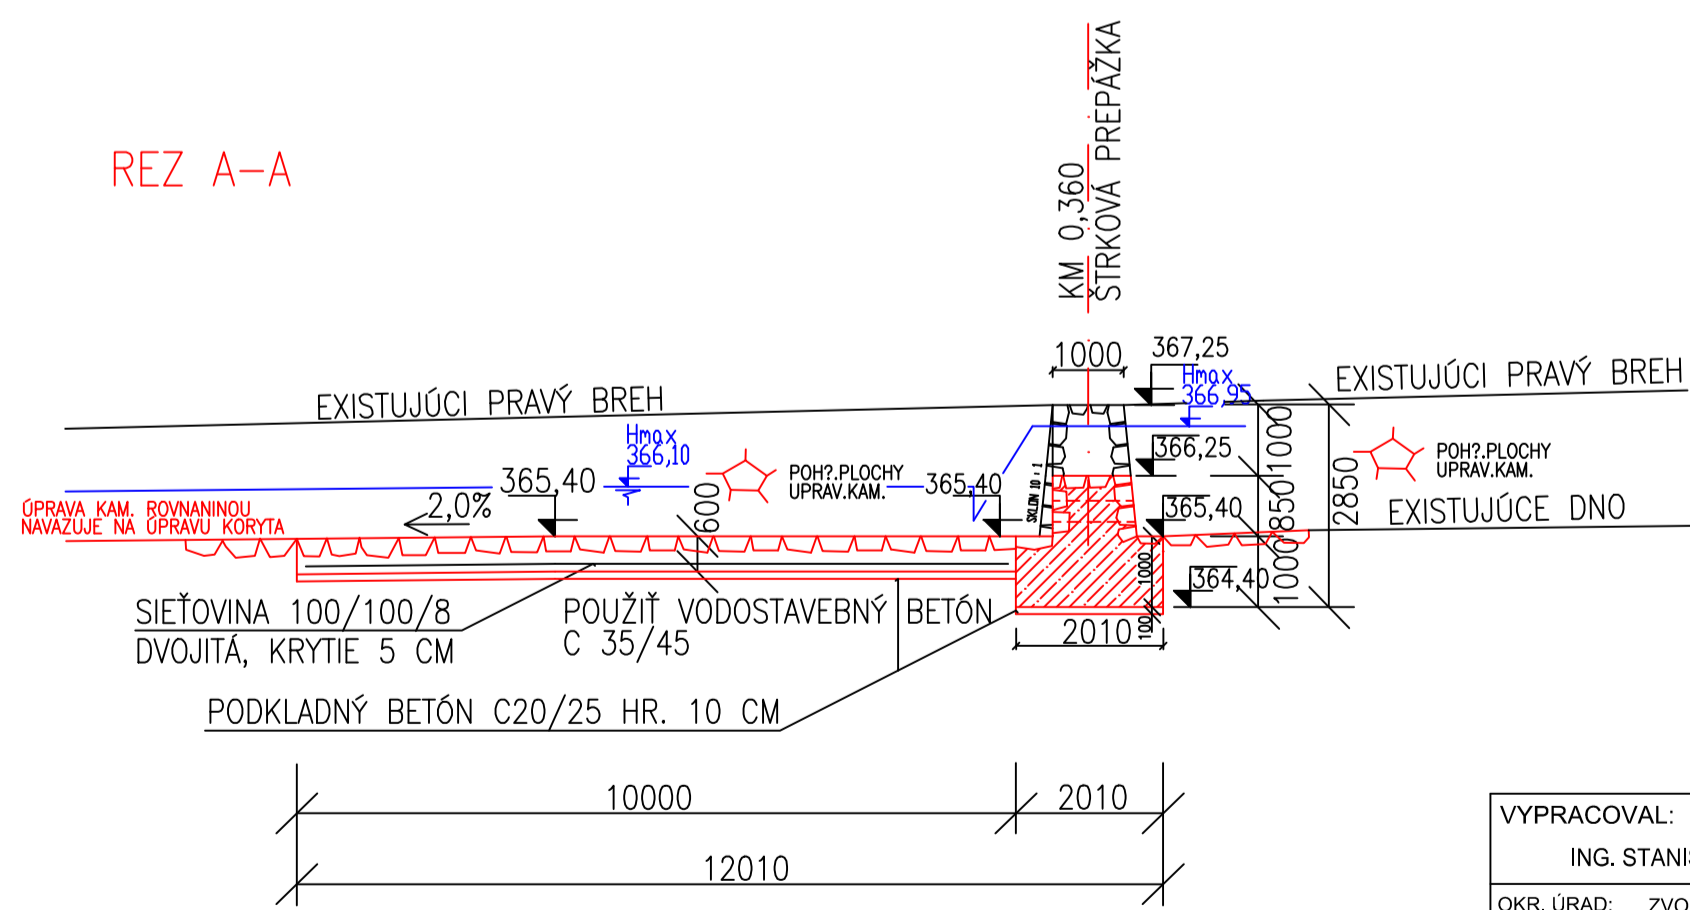

VYPRACOVAL: ING. STANISLAV PŠENÁK	ZODP. PROJEKTANT: ING. STANISLAV PŠENÁK	StVS servicing s.r.o. PARTIZÁNSKA CESTA 5 974 00 BANSKÁ BYSTRICA	
OKR. ÚRAD: ZVOLEN	KRAJ: BANSKOBYSTRICKÝ	Č. ZÁKAZKY	102-04/183-2015
OBECNÝ ÚRAD: DOBRÁ NIVA	INVESTOR: OBEC DOBRÁ NIVA	STUPEŇ	DSP
NÁZOV STAVBY DOBRÁ NIVA - PROTIPOVODŇOVÉ OPATRENIA V LOKALITE CESNAKOVÝ JAROK		DÁTUM	06/2015
		FORMÁT	3 x A4
		ARCH. ČÍSLO	1977
PRÍLOHA ŠTRKOVÁ PREPÁŽKA		MIERKA: 1:100	Č. PRÍLOHY: 7