



SO 02
 STUDNIČNÝ JAROK
 VZOROVÝ PRIEČNY REZ
 M=1:100

KM 0,000–0,105, Q100=4m³/s

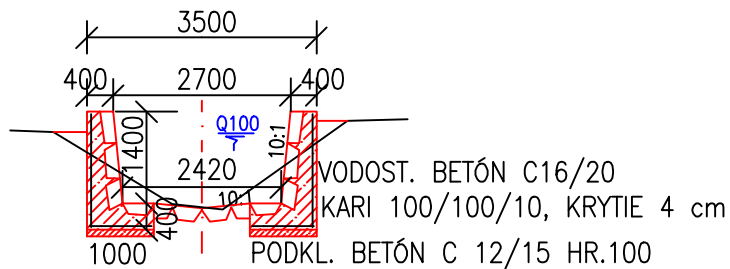

BREHY – KAM. OBKLAD DO BETÓNU, DNO – KAM. ROVNANINA

KM 0,105–0,225

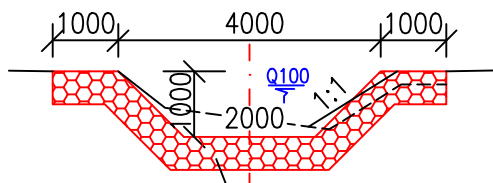

KAMENNÁ ROVNANINA HR. 0,5M S PRELIATÍM ŠKÁR BETÓNOM C12/15

VYPRACOVAL: ING. STANISLAV PŠENÁK	ZODP.PROJEKTANT: ING. STANISLAV PŠENÁK	StVS servicing s.r.o. PARTIZÁNSKA CESTA 5 974 00 BANSKÁ BYSTRICA	
OBVOD.ÚRAD: ZVOLEN	KRAJ: BANSKOBYSTRICKÝ	Č.ZÁKAZKY	102-04/38-2011
OBECNÝ ÚRAD: DOBRÁ NIVA	INVESTOR: OBEC DOBRÁ NIVA	STUPEŇ	DSP, DRS
NÁZOV STAVBY DOBRÁ NIVA - OCHRANA PRED POVODŇAMI		DÁTUM	11/2011
		FORMÁT	2 x A4
		ARCH.ČÍSLO	1751
PRÍLOHA VZOROVÉ PRIEČNE REZY		MIERKA: 1:100	Č.PRÍLOHY: F.2.4