


ÚPN OBCE DOBRÁ NIVA
V ZNENÍ ZMIEN A DOPLNKOV č.3

ARCHITEKTONICKÝ ATELIER

neutra

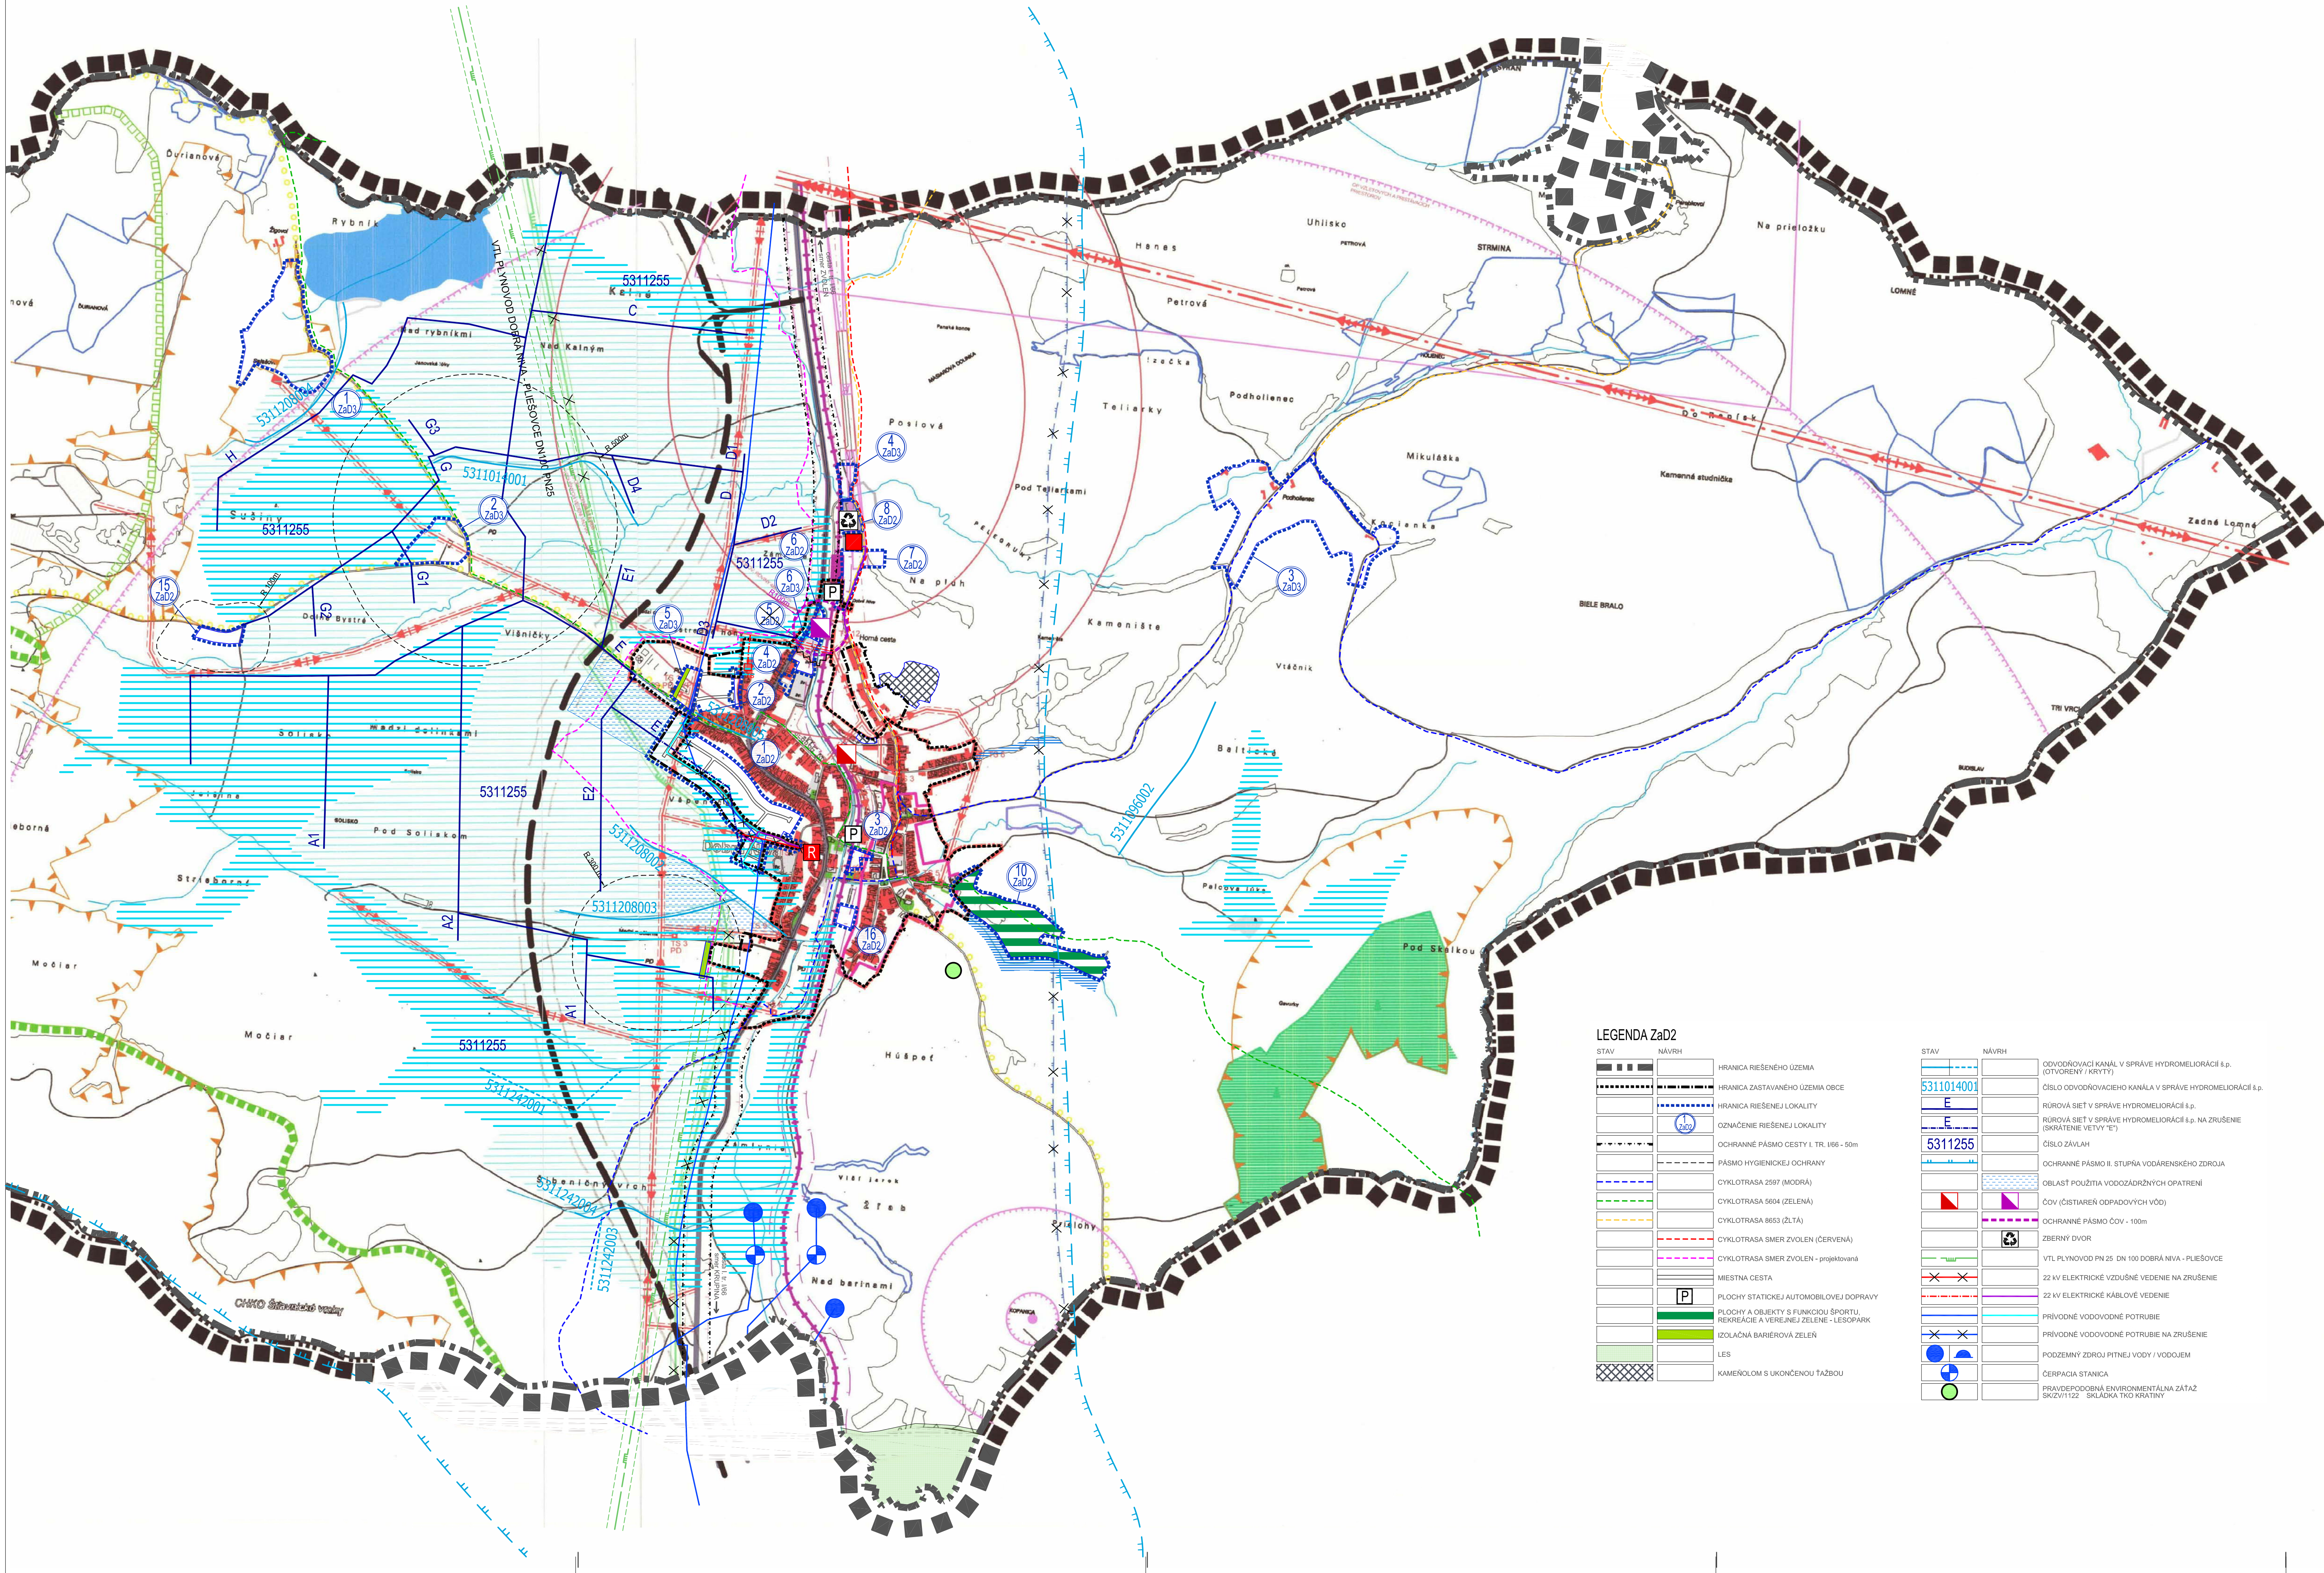

LEGENDA

	KATASTRÁLNA HRANICA
	ZASTAVANÉ PLOCHY
	DOBYVACIE PRIESTORY
	CHRÁNENÉ LOŽISKOVÉ ÚZEMIA
	RYCHLOSTNÉ CESTY - R
	CESTY I. TREDY C1
	CESTY II. TREDY - C II A VYBRANÉ CESTY II. TR. - C II A MR
	ČÍSLO TAHU MEDZINÁRODNEJ (EUROPSKEJ) CESTY
	PRERADENÉ CESTY I. TREDY NA "R" CESTU
	NADREGIONÁLNE CYKLISTICKÉ TRASY
	ŽELEZNICE TRATE
	ŽELEZNICA STANICA
	OCHRANÉ PÁSMO ŽELEZNICE TRATE
	OP VZLETOVÝCH A PRIBLIŽOVACÍCH PRIESTOROV A OP PŘECHOD: PLOCH
	OSTATNÉ OCHRANÉ PÁSMO LETISK
	RADIONAVIGAČNÉ ZARIADENIE D-VOROM DOBRÁ NIVA
	LETISK DOBRÁ NIVA
	OCHRANÉ PÁSMO VŠETKÝCH DRUHŮV
	OCHRANÉ PÁSMO II. STUPŇA VODÁRENSKEHO ZDROJA - NEPRISNE ZAKRESLENÁ TRASA - RUSÍ SA
	HRANICA CHRÁNENEJ KRAJINNEJ OBLASTI
	HRANICA PAMÄTKOVEJ ZÓNY
	ELEKTRICKÉ VEDENIE ZVN 400 KV
	ELEKTRICKÉ VEDENIE VN 22 KV
	TRAFOSTANICA (REKONŠTRUOVANÁ)
	VTL PLYNOVOD PN PN 25 - NEPRISNE ZAKRESLENÁ TRASA - RUSÍ SA
	REGULAČNÁ STANICA PLYNU - RS 1200 ODOBYSKA
	BEPROKONENÉ PÁSMO PLYNOVODU
	VODNÁ NÁDRZ
	VEREJNÁ ŽELEŽ
	POLDER
	ÚZEMIA EUROPSKEHO VÝZNAMU
	MELIOROVANÉ PLOCHY
	CHOTÁRNE NÁZVY

LEGENDA ZaD2

	STAV	NÁVRH
	HRANICA RIEŠENÉHO ÚZEMIA	
	HRANICA ZASTAVANÉHO ÚZEMIA OBCE	
	HRANICA RIEŠENEJ LOKALITY	
	OZNACENIE RIEŠENEJ LOKALITY	
	OCHRANÉ PÁSMO CESTY I. TR. 100 - 50m	
	PÁSMO HYGIENICKEJ OCHRANY	
	CYKLOTRASA 2597 (MODRÁ)	
	CYKLOTRASA 5604 (ZELENÁ)	
	CYKLOTRASA 8653 (ŽLTÁ)	
	CYKLOTRASA SMER ZVOLEN (ČERVENÁ)	
	CYKLOTRASA SMER ZVOLEN - projektovaná	
	MESTNÁ CESTA	
	PLOCHY STATIONEK AUTOMOBILOVEJ DOPRAVY	
	PLOCHY A OBJEKTY S FUNKCIOU ŠPORTU, REKREÁCIE A VEREJNEJ ZELENÉ - LESOPARK	
	IZOLAČNÁ BARIÉROVÁ ZELEN	
	LES	
	KAMEROLOM S UKONČENOU TAZBOU	

	STAV	NÁVRH
	ODVODŇOVACÍ KANÁL V SPRÁVE HYDROMELIORÁCII s.p. (OTVORENÝ / KRYTÝ)	
	ČÍSLO ODVODŇOVACIEHO KANÁLA V SPRÁVE HYDROMELIORÁCII s.p.	
	RÚROVÁ SIET V SPRÁVE HYDROMELIORÁCII s.p.	
	RÚROVÁ SIET V SPRÁVE HYDROMELIORÁCII s.p. NA ZRUŠENIE (SKRATENÉ VETVY "E")	
	ČÍSLO ZÁVLAH	
	OCHRANÉ PÁSMO II. STUPŇA VODÁRENSKEHO ZDROJA	
	OBLAST POUŽITIA VODOZÁHRADNÝCH OPATRENÍ	
	ČOV (ČISTAREN ODPADOVÝCH VÔD)	
	OCHRANÉ PÁSMO ČOV - 100m	
	ZBERNÝ DVOR	
	VTL PLYNOVOD PN 25 DN 100 DOBRÁ NIVA - PLEŠOVCE	
	22 kV ELEKTRICKÉ VODUŠNÉ VEDENIE NA ZRUŠENIE	
	22 kV ELEKTRICKÉ KÁBLOVÉ VEDENIE	
	PRÍVODNÉ VODOVODNÉ POTRUBIE	
	PRÍVODNÉ VODOVODNÉ POTRUBIE NA ZRUŠENIE	
	PODZEMNÝ ZDROJ PITNEJ VODY / VODOJEM	
	ČERPAČIA STANICA	
	PRÁVDEPODOBŇA ENVIRONMENTÁLNA ZÁTAŽ SKVZ/1122	
	SKVZ/1122	
	SKVZ/1122	

OZN. LOKALITY	VÝMERA V ha	HLAVNÁ FUNKCIA V ZMYSE PLATNÉHO ÚPD	NAVROVANÁ HLAVNÁ FUNKCIA V ZMYSE DOPLNKU č. 2	ÚČEL NAVRHOVANÝCH DOPLNKOV
1 ZaD2	8,9535	PLOCHY A OBJEKTY S FUNKCIOU BYTANIA - HBV	PLOCHY A OBJEKTY S FUNKCIOU BYTANIA - HBV	ZMENA FUNKČNÉHO VYUŽITIA ÚZEMIA
2 ZaD2	0,3640	ZELENÝ ZÁHRAD	PLOCHY A OBJEKTY S FUNKCIOU BYTANIA - HBV	ZMENA FUNKČNÉHO VYUŽITIA ÚZEMIA
3 ZaD2	0,3978	ZELENÝ ZÁHRAD, TRIVALE TRÁVNÉ PORASTY	PLOCHY A OBJEKTY S FUNKCIOU BYTANIA - HBV	ZMENA FUNKČNÉHO VYUŽITIA ÚZEMIA
4 ZaD2	1,3458	SPORT A REKREÁCIA, ZELENÝ ZÁHRAD	PLOCHY A OBJEKTY S FUNKCIOU BYTANIA - HBV	ZMENA FUNKČNÉHO VYUŽITIA ÚZEMIA
5 ZaD2	1,0880	OV KOMERČNÉHO CHARAKTERU, TRIVALE TRÁVNÉ PORASTY	PLOCHY A OBJEKTY S FUNKCIOU BYTANIA - HBV	ZMENA FUNKČNÉHO VYUŽITIA ÚZEMIA
6 ZaD2	0,4758	TRIVALE TRÁVNÉ PORASTY	PLOCHY A OBJEKTY S FUNKCIOU BYTANIA - HBV	ZMENA FUNKČNÉHO VYUŽITIA ÚZEMIA
7 ZaD2	1,9345	TRIVALE TRÁVNÉ PORASTY, ORNÁ PÓDA	PLOCHY A OBJEKTY S FUNKCIOU BYTANIA - HBV	ZMENA FUNKČNÉHO VYUŽITIA ÚZEMIA
8 ZaD2	0,7751	PLOCHY A OBJEKTY S FUNKCIOU VÝROBY A PODNIKANIA	PLOCHY A OBJEKTY S FUNKCIOU VÝROBY A PODNIKANIA	ZMENA FUNKČNÉHO VYUŽITIA ÚZEMIA
10 ZaD2	8,4520	HOSPODÁRSKY LES, TRIVALE TRÁVNÉ PORASTY	PLOCHY A OBJEKTY S FUNKCIOU VÝROBY A PODNIKANIA	ZMENA FUNKČNÉHO VYUŽITIA ÚZEMIA
15 ZaD2	0,4540	TRIVALE TRÁVNÉ PORASTY	PLOCHY A OBJEKTY S FUNKCIOU VÝROBY A PODNIKANIA	ZMENA FUNKČNÉHO VYUŽITIA ÚZEMIA
16 ZaD2	0,5438	TRIVALE TRÁVNÉ PORASTY	PLOCHY A OBJEKTY S FUNKCIOU VÝROBY A PODNIKANIA	ZMENA FUNKČNÉHO VYUŽITIA ÚZEMIA

OBJEDNÁVATEL: OBEC DOBRÁ NIVA
SPRACOVATEL: NEUTRA - ARCHITEKTONICKÝ ATELIER
ZODP. PROJEKTANT: ING. ARCH. PETER MIZIA

PROJEKTANT: ING. LUCIA ČERNÁ

KRAJ: BANSKOBYSTRICKÝ
OKRES: ZVOLEN
MIERKA: 1:10 000
FORMÁT: 10 A4
DÁTUM: 07/2024

2.2

NÁZOV VÝKRESU: VÝKRES RIEŠENIA NADRADENÝCH SYSTÉMOV DOPRAVNÉHO A TECHNICKÉHO VYBAVENIA

OZN. LOKALITY	VÝMERA V ha	HLAVNÁ FUNKCIA V ZMYSE PLATNÉHO ÚPD	NAVROVANÁ HLAVNÁ FUNKCIA V ZMYSE DOPLNKU č. 3	ÚČEL NAVRHOVANÝCH DOPLNKOV
1 ZaD3	11,7000	TRIVALE TRÁVNÉ PORASTY	ROZPTÝLENÉ LAZNÍCKE OSÍDLENIE	ZMENA FUNKČNÉHO VYUŽITIA ÚZEMIA
2 ZaD3	3,4854	POĽNOHOSPODÁRSKA VÝROBA, TRIVALE TRÁVNÉ PORASTY	PLOCHY A OBJEKTY S FUNKCIOU AGRICULTURY	ZMENA FUNKČNÉHO VYUŽITIA ÚZEMIA
3 ZaD3	13,1400	TRIVALE TRÁVNÉ PORASTY	ROZPTÝLENÉ LAZNÍCKE OSÍDLENIE	ZMENA FUNKČNÉHO VYUŽITIA ÚZEMIA
4 ZaD3	0,8920	TRIVALE TRÁVNÉ PORASTY	PLOCHY A OBJEKTY S FUNKCIOU VÝROBY A PODNIKANIA	ZMENA FUNKČNÉHO VYUŽITIA ÚZEMIA
5 ZaD3	1,1900	POĽNOHOSPODÁRSKA VÝROBA	PLOCHY A OBJEKTY S FUNKCIOU BYTANIA - HBV	ZMENA FUNKČNÉHO VYUŽITIA ÚZEMIA
6 ZaD3	1,0880	POĽCHY A OBJEKTY S FUNKCIOU VÝROBY A PODNIKANIA	ZMIEŠANÉ ÚZEMIE	ZMENA FUNKČNÉHO VYUŽITIA ÚZEMIA

LEGENDA ZaD3

	STAV	NÁVRH
	HRANICA RIEŠENÉHO ÚZEMIA	
	HRANICA ZASTAVANÉHO ÚZEMIA OBCE	
	HRANICA RIEŠENEJ LOKALITY	
	OZNACENIE RIEŠENEJ LOKALITY	
	OCHRANÉ PÁSMO CESTY I. TR. 100 - 50m	
	PÁSMO HYGIENICKEJ OCHRANY	
	CYKLOTRASA 2597 (MODRÁ)	
	CYKLOTRASA 5604 (ZELENÁ)	
	CYKLOTRASA 8653 (ŽLTÁ)	
	CYKLOTRASA SMER ZVOLEN (ČERVENÁ)	
	CYKLOTRASA SMER ZVOLEN - projektovaná	
	MESTNÁ CESTA	
	PLOCHY STATIONEK AUTOMOBILOVEJ DOPRAVY	
	PLOCHY A OBJEKTY S FUNKCIOU ŠPORTU, REKREÁCIE A VEREJNEJ ZELENÉ - LESOPARK	
	IZOLAČNÁ BARIÉROVÁ ZELEN	
	LES	
	KAMEROLOM S UKONČENOU TAZBOU	

OBJEDNÁVATEL: OBEC DOBRÁ NIVA
SPRACOVATEL: NEUTRA - ARCHITEKTONICKÝ ATELIER
ZODP. PROJEKTANT: ING. ARCH. PETER MIZIA

PROJEKTANT: ING. LUCIA ČERNÁ

KRAJ: BANSKOBYSTRICKÝ
OKRES: ZVOLEN
MIERKA: 1:10 000
FORMÁT: 12 A4
DÁTUM: 06/2024

2.2

NÁZOV VÝKRESU: VÝKRES RIEŠENIA NADRADENÝCH SYSTÉMOV DOPRAVNÉHO A TECHNICKÉHO VYBAVENIA