


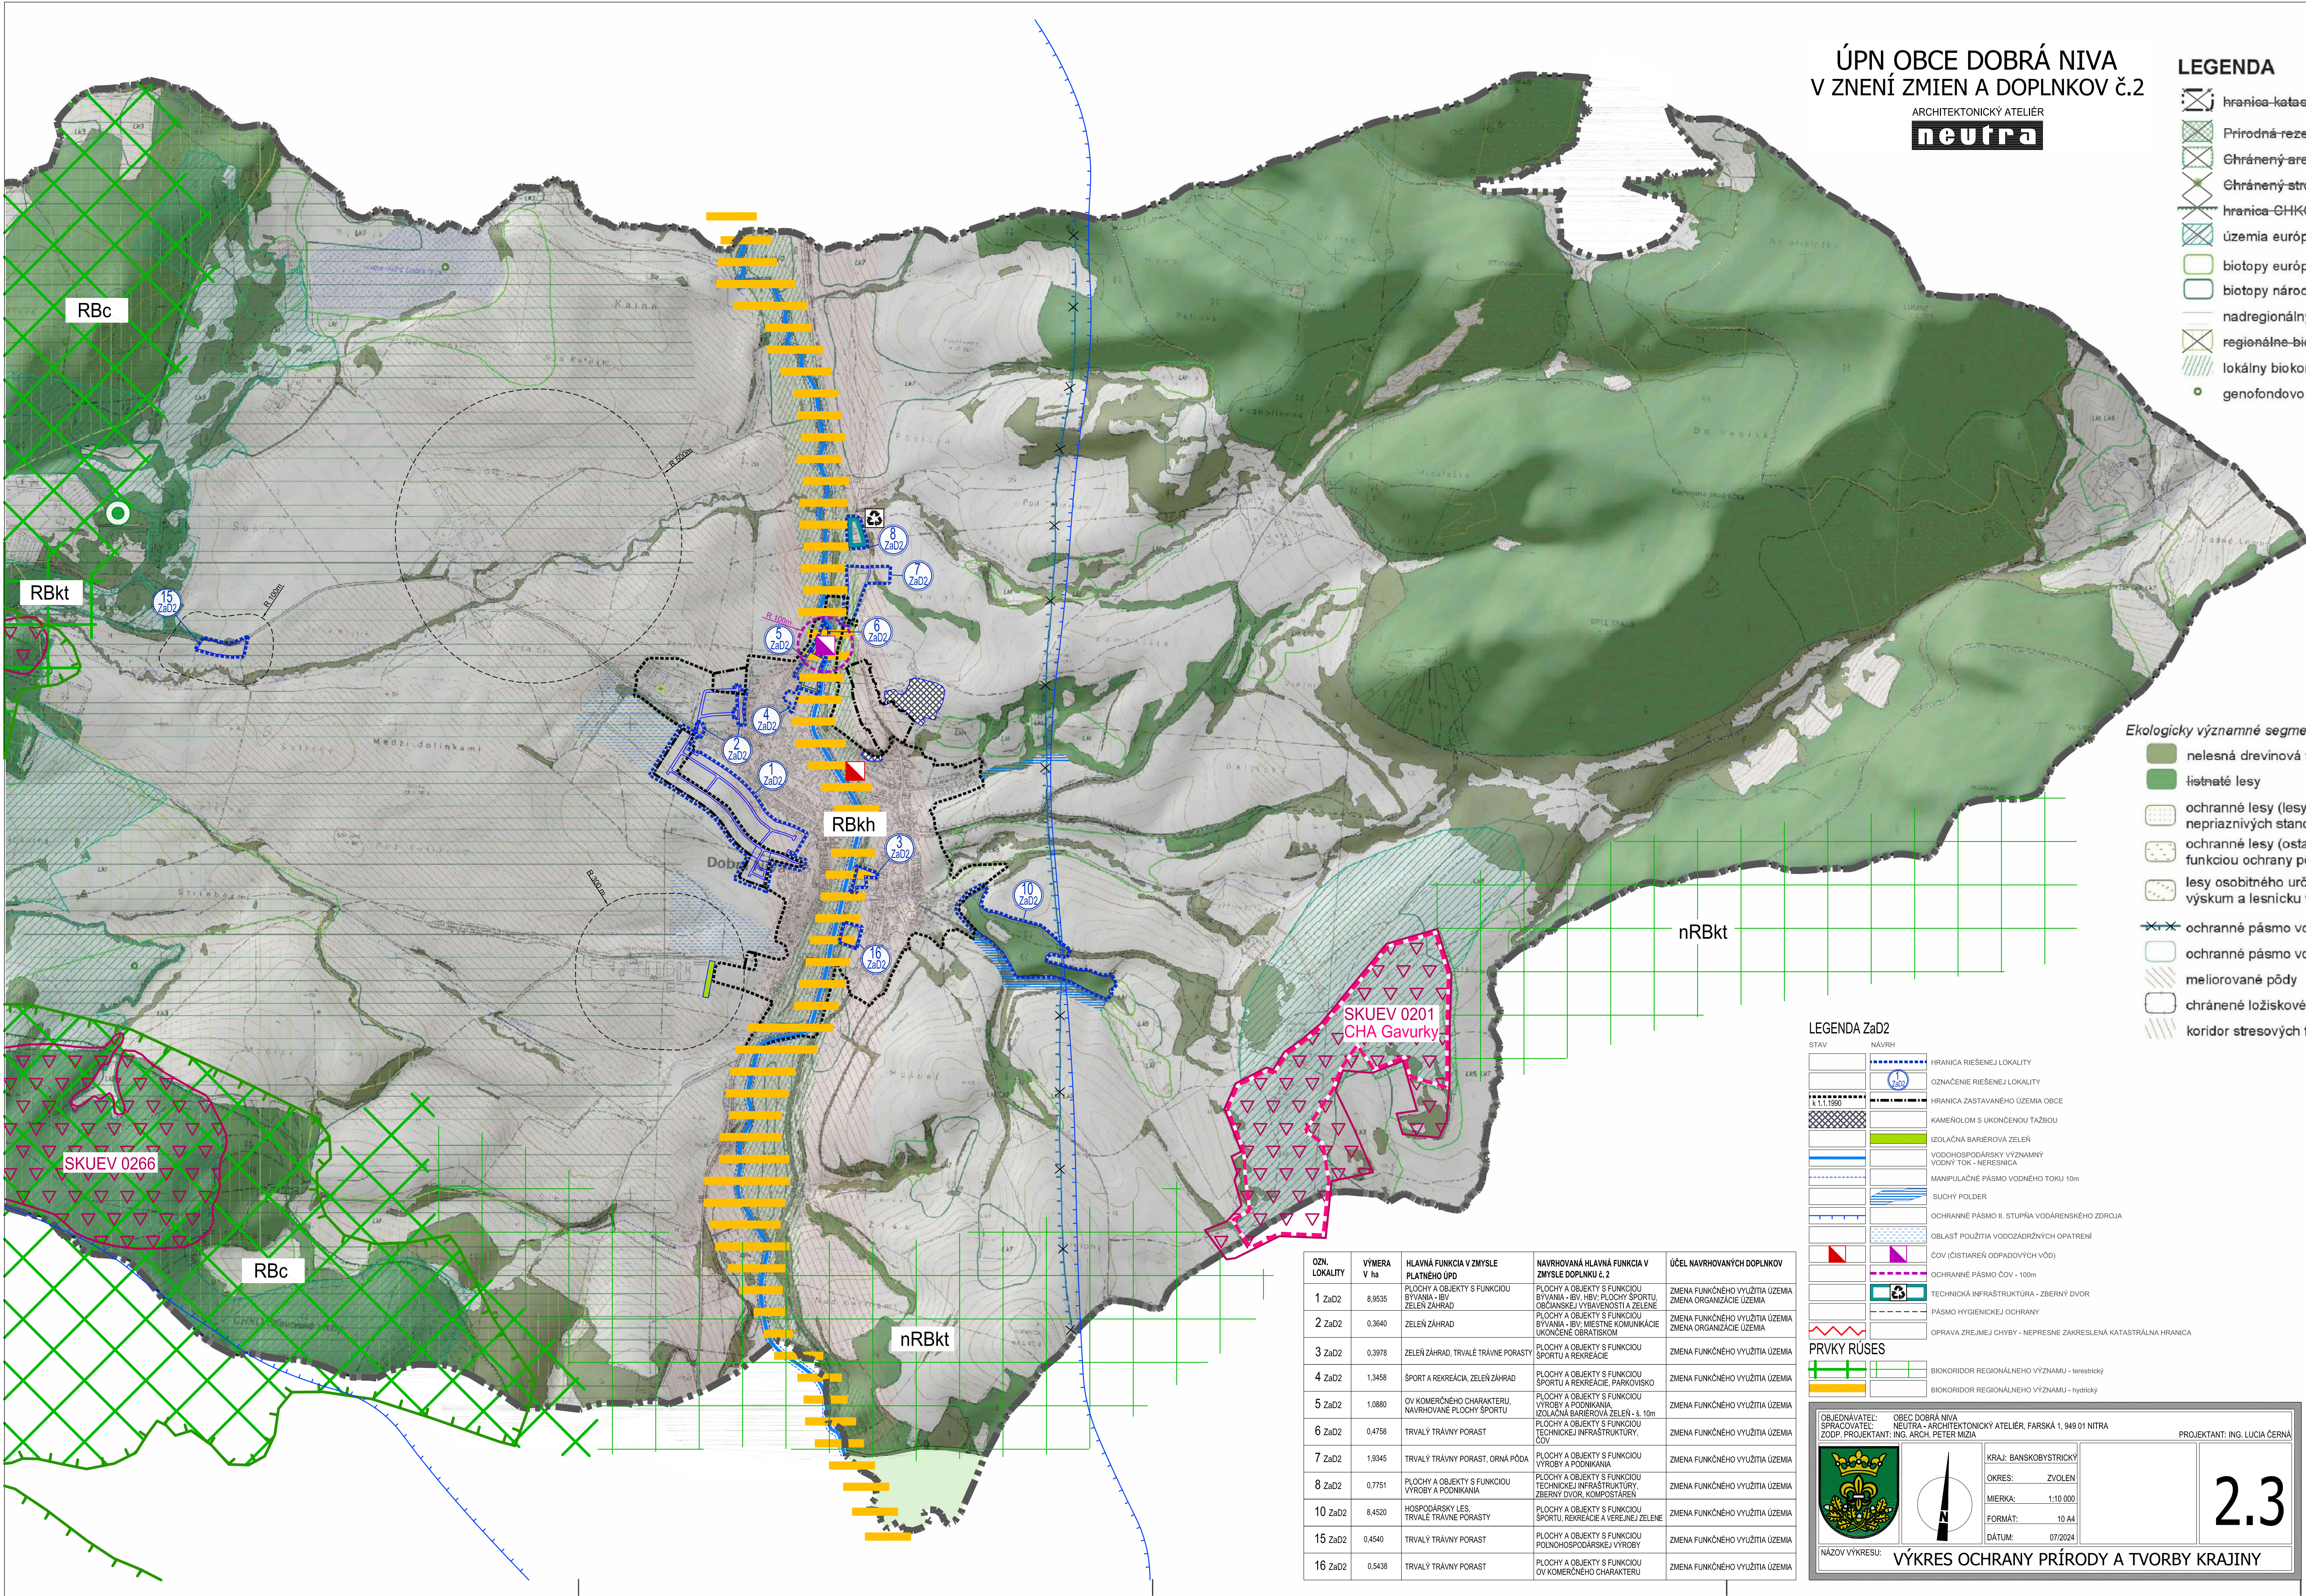

ÚPN OBCE DOBRÁ NIVA
V ZNENÍ ZMIEN A DOPLNKOV č.2
ARCHITEKTONICKÝ ATELIER
neutra

LEGENDA

- hranica katastrálneho územia
- Prírodná rezervácia
- Chránený areál
- Chránený strom
- hranica CHKO
- územia európskeho významu
- biotopy európskeho významu
- biotopy národného významu
- nadregionálny biokoridor
- regionálne biocentrum
- lokálny biokoridor
- genofondovo významné lokality
- katastrálna hranica
- Chránený areál - CHA Gavurky
- Chránený strom
- hranica CHKO
- územie európskeho významu SKUEV 0201 GAVURKY, SKUEV 0266 SKALKÁ
- regionálne biocentrum

Ekologicky významné segmenty

- nelesná drevinová vegetácia
- listnaté lesy
- ochranné lesy (lesy na mimoriadne nepriaznivých stanovištiach)
- ochranné lesy (ostatné lesy s prevažujúcou funkciou ochrany pôdy)
- lesy osobitného určenia (lesy určené na lesnícky výskum a lesnícku výučbu)
- ochranné pásmo vodárenského zdroja 2° - nepresne zakreslená trasa - ruší sa
- ochranné pásmo vodného zdroja
- meliorované pôdy
- chránené ložiskové územie
- koridor stresových faktorov

LEGENDA ZaD2

- | STAV | NÁVRH | |
|------|-------|--|
| | | HRANICA RIEŠENEJ LOKALITY |
| | | OZNAČENIE RIEŠENEJ LOKALITY |
| | | HRANICA ZASTAVANÉHO ÚZEMIA OBCE |
| | | KAMERIOLOM S UKONČENOU ŤAŽBOU |
| | | IZOLAČNÁ BARIÉROVÁ ZELEN |
| | | VODOHOSPODÁRSKY VÝZNAMNÝ VODNÝ TOK - NERIESNICA |
| | | MANIPULAČNÉ PÁSMO VODNEHO TOKU 10m |
| | | SUCHÝ POLDER |
| | | POCHRANNE PÁSMO II. STUPNIA VODÁRENSKEHO ZDROJA |
| | | OBLASŤ POUŽITIA VODOZÁHRNÝCH OPATRENÍ |
| | | ČOV (ČISTIAREN ODPADOVÝCH VÔD) |
| | | POCHRANNE PÁSMO ČOV - 100m |
| | | TECHNICKÁ INFRAŠTRUKTÚRA - ZBERNÝ DVOR |
| | | PÁSMO HYGIENICKEJ OCHRANY |
| | | OPRAVA ZREJMEJ CHYBY - NEPRESNE ZAKRESLENÁ KATASTRÁLNA HRANICA |

PRVKY RÚSES

- BIOKORIDOR REGIONÁLNEHO VÝZNAMU - terestrický
- BIOKORIDOR REGIONÁLNEHO VÝZNAMU - hydický

OZN. LOKALITY	VÝMERA V ha	HLAVNÁ FUNKCIA V ZMYSLE PLATNÉHO ÚPD	NAVROVANÁ HLAVNÁ FUNKCIA V ZMYSLE DOPLNKU č. 2	ÚČEL NAVROVANÝCH DOPLNKOV
1 ZaD2	8,9935	PLOCHY A OBJEKTY S FUNKCIOU BYVANIA - BV, PLOCHY ŠPORTU, ZELEŇ ZÁHRAD	PLOCHY A OBJEKTY S FUNKCIOU BYVANIA - BV, PLOCHY ŠPORTU, OBČANSKEJ VÝBAVENOSTI A ZELENE	ZMENA FUNKČNÉHO VYUŽITIA ÚZEMIA ZMENA ORGANIZÁCIE ÚZEMIA
2 ZaD2	0,3640	ZELEŇ ZÁHRAD	PLOCHY A OBJEKTY S FUNKCIOU BYVANIA - BV, MIEŠTNE KOMUNIKÁCIE, UKONČENÉ OBSTACIAMI	ZMENA FUNKČNÉHO VYUŽITIA ÚZEMIA ZMENA ORGANIZÁCIE ÚZEMIA
3 ZaD2	0,3978	ZELEŇ ZÁHRAD, TRVÁLÉ TRÁVINE PORASTY	PLOCHY A OBJEKTY S FUNKCIOU ŠPORTU A REKREÁCIE	ZMENA FUNKČNÉHO VYUŽITIA ÚZEMIA
4 ZaD2	1,3458	ŠPORT A REKREÁCIA, ZELEŇ ZÁHRAD	PLOCHY A OBJEKTY S FUNKCIOU ŠPORTU A REKREÁCIE, PARKOVISKO	ZMENA FUNKČNÉHO VYUŽITIA ÚZEMIA
5 ZaD2	1,0880	OV KOMERČNÉHO CHARAKTERU, NAVROVANÉ PLOCHY ŠPORTU	PLOCHY A OBJEKTY S FUNKCIOU VÝROBY A PODNIKANIA, IZOLAČNÁ BARIÉROVÁ ZELEN - s 10m	ZMENA FUNKČNÉHO VYUŽITIA ÚZEMIA
6 ZaD2	0,4758	TRVÁLÝ TRÁVINÝ PORAST	PLOCHY A OBJEKTY S FUNKCIOU TECHNICKÉJ INFRAŠTRUKTÚRY, ČOV	ZMENA FUNKČNÉHO VYUŽITIA ÚZEMIA
7 ZaD2	1,9345	TRVÁLÝ TRÁVINÝ PORAST, ORNÁ PÔDA	PLOCHY A OBJEKTY S FUNKCIOU VÝROBY A PODNIKANIA	ZMENA FUNKČNÉHO VYUŽITIA ÚZEMIA
8 ZaD2	0,7751	PLOCHY A OBJEKTY S FUNKCIOU VÝROBY A PODNIKANIA, TECHNICKÉJ INFRAŠTRUKTÚRY, ZBERNÝ DVOR, KOMPOSTÁREN	PLOCHY A OBJEKTY S FUNKCIOU VÝROBY A PODNIKANIA, TECHNICKÉJ INFRAŠTRUKTÚRY, ZBERNÝ DVOR, KOMPOSTÁREN	ZMENA FUNKČNÉHO VYUŽITIA ÚZEMIA
10 ZaD2	8,4520	HOSPODÁRSKY LES, TRVÁLÉ TRÁVINE PORASTY	PLOCHY A OBJEKTY S FUNKCIOU ŠPORTU, REKREÁCIE A VEŘEJNEJ ZELENE	ZMENA FUNKČNÉHO VYUŽITIA ÚZEMIA
15 ZaD2	0,4540	TRVÁLÝ TRÁVINÝ PORAST	PLOCHY A OBJEKTY S FUNKCIOU POĽNOHOSPODÁRSKEJ VÝROBY	ZMENA FUNKČNÉHO VYUŽITIA ÚZEMIA
16 ZaD2	0,5438	TRVÁLÝ TRÁVINÝ PORAST	PLOCHY A OBJEKTY S FUNKCIOU OV KOMERČNÉHO CHARAKTERU	ZMENA FUNKČNÉHO VYUŽITIA ÚZEMIA

OBJEDNÁVATEL: OBEC DOBRÁ NIVA
SPRACOVÁTEĽ: NEUTRA - ARCHITEKTONICKÝ ATELIER, FARSKÁ 1, 949 01 NITRA
ZODP. PROJEKTANT: ING. ARCH. PETER MIZA

KRAJ: BANSKOBYSTRICKÝ
OKRES: ZVOLEN
MIERKA: 1:10 000
FORMÁT: 10 A4
DÁTUM: 07/2024

PROJEKTANT: ING. LUCIA ČERNÁ

NÁZOV VÝKRESU: VÝKRES OCHRANY PRÍRODY A TVORBY KRAJINY

2.3