


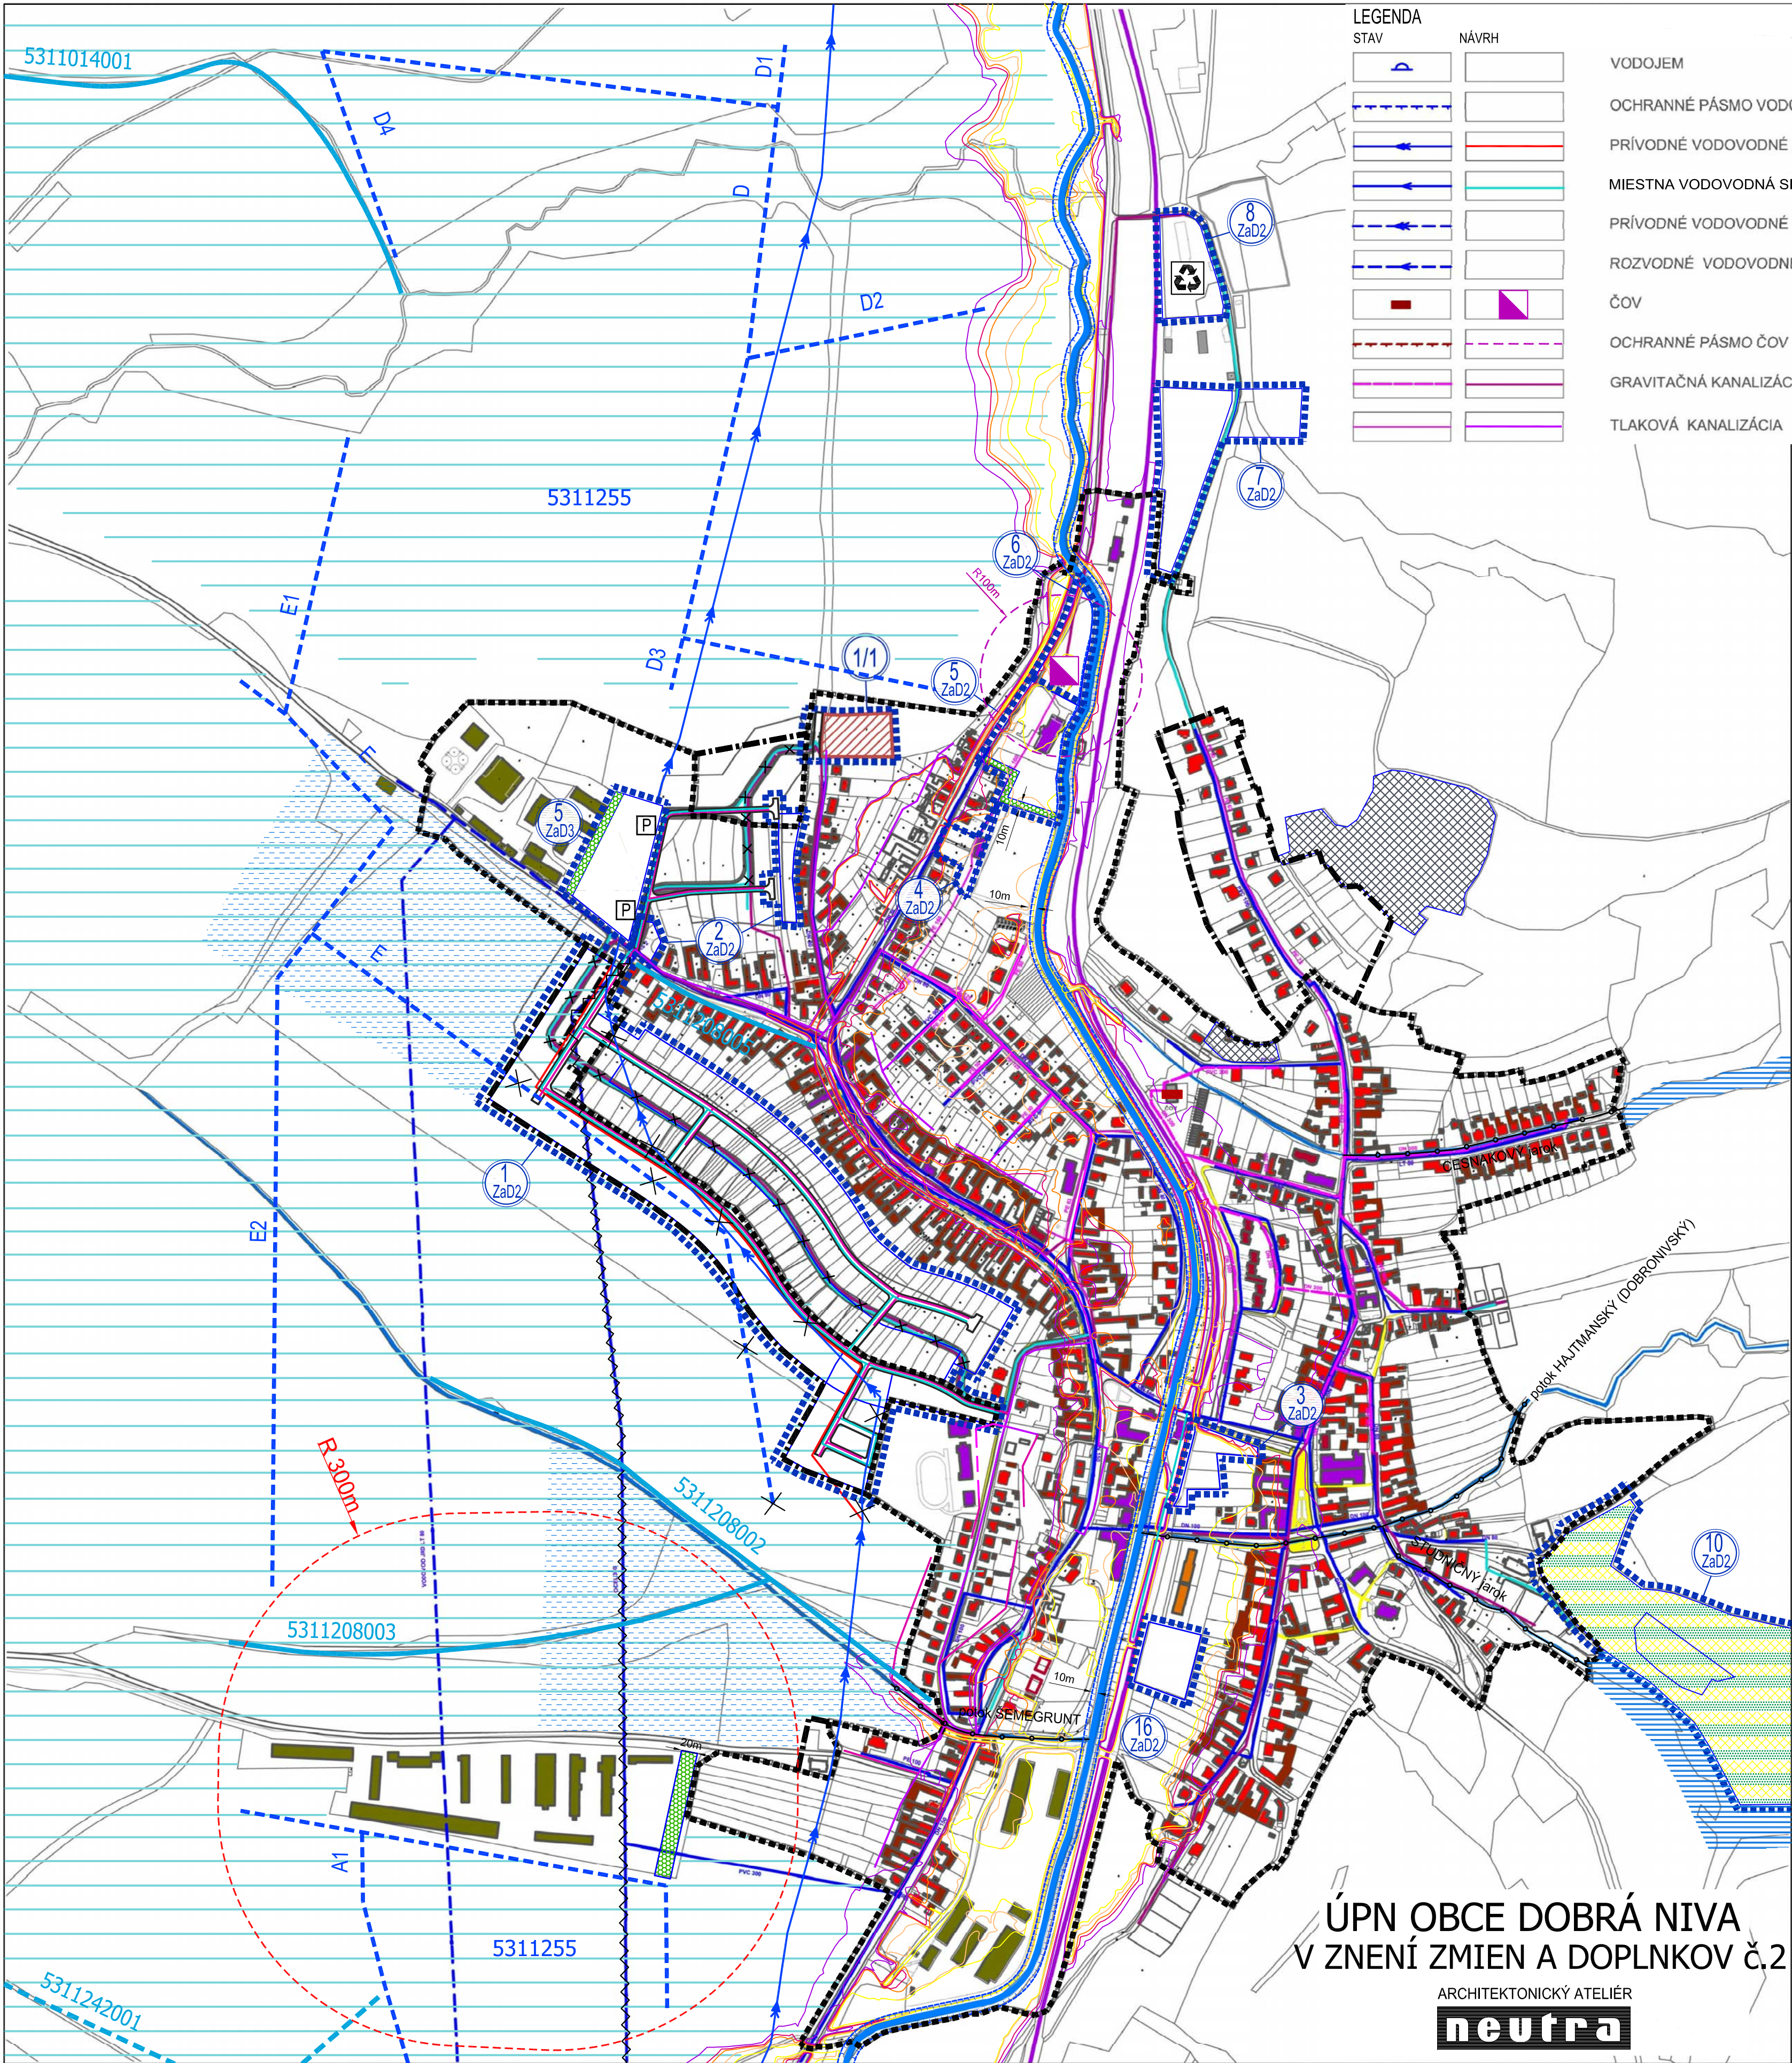

ZMENY A DOPLNKY č.1
LEGENDA

		HRANICA RIEŠENEJ LOKALITY
		OZNAČENIE RIEŠENEJ LOKALITY
		PLOCHY RODINNÝCH DOMOV
		MIESTNA KOMUNIKÁCIA


STAV	NÁVRH	
		HRANICA ZASTAVANÉHO ÚZEMIA OBCE K 1.1.1990
		HRANICA RIEŠENEJ LOKALITY
		OZNAČENIE RIEŠENEJ LOKALITY
		PÁSMO HYGIENICKEJ OCHRANY
		MIESTNA KOMUNIKÁCIA
		PLOCHY A OBJEKTY S FUNKCIOU ŠPORTU, REKREÁCIE A VEREJNEJ ZELENÉ - LESOPARK
		KAMENOLOM S UKONČENOU ŤAŽBOU
		IZOLAČNÁ BARIÉROVÁ ZELEN'
		ZBERNÝ DVOR
		VODOHOSPODÁRSKY VÝZNAMNÝ VODNÝ TOK - NERESNICA
		MANIPULAČNÉ PÁSMO VODNÉHO TOKU
		SUCHÝ POLDER
		OBLASŤ POUŽITIA VODOZÁDRŽNÝCH OPATRENÍ
		PROTIPOVODŇOVÉ OPATRENIA NA MIESTNYCH TOKOCH
		MELIOROVANÉ PLOCHY
		ODVODŇOVACÍ KANÁL V SPRÁVE HYDROMELIORÁCIÍ š.p. (OTVORENÝ / KRYTÝ)
5311208003		ČÍSLO ODVODŇOVACIEHO KANÁLA V SPRÁVE HYDROMELIORÁCIÍ š.p.
E		HYDROMELIORAČNÁ VETVA (RÚROVÁ SIET')
E		HYDROMELIORAČNÁ VETVA (RÚROVÁ SIET') NA ZRUŠENIE - SKRÁTENIE VETVY "E"
5311255		ČÍSLO ZÁVLAH V SPRÁVE HYDROMELIORÁCIÍ š.p.
		PRÍVODNÉ VODOVODNÉ POTRUBIE NA ZRUŠENIE
		NEPRESNE ZAKRESLENÁ POLOHA PRÍVODNÉHO POTRUBIA
	x x x	NAVRHOVANÁ VODA A KANALIZÁCIA NA ZRUŠENIE
		ZÁPLAVOVÁ ČIARA Q5
		ZÁPLAVOVÁ ČIARA Q10
		ZÁPLAVOVÁ ČIARA Q50
		ZÁPLAVOVÁ ČIARA Q100
		ZÁPLAVOVÁ ČIARA Q1000

OZN. LOKALITY	VÝMERA V ha	HLAVNÁ FUNKCIA V ZMYSLE PLATNÉHO ÚPD	NAVRHOVANÁ HLAVNÁ FUNKCIA V ZMYSLE DOPLNKU č. 2	ÚČEL NAVRHOVANÝCH DOPLNKOV
1 ZaD2	8,9535	PLOCHY A OBJEKTY S FUNKCIOU BYVANIA - IBV, HBV; PLOCHY ŠPORTU, ZELEŇ ZÁHRAD	PLOCHY A OBJEKTY S FUNKCIOU BYVANIA - IBV, HBV; PLOCHY ŠPORTU, OBČIANSKEJ VYBAVENOSTI A ZELENÉ	ZMENA FUNKČNÉHO VYUŽITIA ÚZEMIA ZMENA ORGANIZÁCIE ÚZEMIA
2 ZaD2	0,3640	ZELEŇ ZÁHRAD	PLOCHY A OBJEKTY S FUNKCIOU BYVANIA - IBV; MIESTNE KOMUNIKÁCIE UKONČENÉ OBRATISKOM	ZMENA FUNKČNÉHO VYUŽITIA ÚZEMIA ZMENA ORGANIZÁCIE ÚZEMIA
3 ZaD2	0,3978	ZELEŇ ZÁHRAD, TRVÁLE TRÁVNE PORASTY	PLOCHY A OBJEKTY S FUNKCIOU ŠPORTU A REKREÁCIE	ZMENA FUNKČNÉHO VYUŽITIA ÚZEMIA
4 ZaD2	1,3458	ŠPORT A REKREÁCIA, ZELEŇ ZÁHRAD	PLOCHY A OBJEKTY S FUNKCIOU ŠPORTU A REKREÁCIE, PARKOVISKO	ZMENA FUNKČNÉHO VYUŽITIA ÚZEMIA
5 ZaD2	1,0880	OV KOMERČNÉHO CHARAKTERU, NAVRHOVANÉ PLOCHY ŠPORTU	PLOCHY A OBJEKTY S FUNKCIOU VÝROBY A PODNIKANIA, IZOLAČNÁ BARIÉROVÁ ZELEN' - š. 10m	ZMENA FUNKČNÉHO VYUŽITIA ÚZEMIA
6 ZaD2	0,4758	TRVÁLY TRÁVNÝ PORAST	PLOCHY A OBJEKTY S FUNKCIOU TECHNICKEJ INFRAŠTRUKTÚRY, ČOV	ZMENA FUNKČNÉHO VYUŽITIA ÚZEMIA
7 ZaD2	1,9345	TRVÁLY TRÁVNÝ PORAST, ORNÁ PŮDA	PLOCHY A OBJEKTY S FUNKCIOU VÝROBY A PODNIKANIA	ZMENA FUNKČNÉHO VYUŽITIA ÚZEMIA
8 ZaD2	0,7751	PLOCHY A OBJEKTY S FUNKCIOU VÝROBY A PODNIKANIA	PLOCHY A OBJEKTY S FUNKCIOU TECHNICKEJ INFRAŠTRUKTÚRY, ZBERNÝ DVOR, KOMPOSTÁREN'	ZMENA FUNKČNÉHO VYUŽITIA ÚZEMIA
10 ZaD2	8,4520	HOSPODÁRSKY LES, TRVÁLE TRÁVNE PORASTY	PLOCHY A OBJEKTY S FUNKCIOU ŠPORTU, REKREÁCIE A VEREJNEJ ZELENÉ	ZMENA FUNKČNÉHO VYUŽITIA ÚZEMIA
*15 ZaD2	0,4540	TRVÁLY TRÁVNÝ PORAST	PLOCHY A OBJEKTY S FUNKCIOU POĽNOHOSPODÁRSKEJ VÝROBY	ZMENA FUNKČNÉHO VYUŽITIA ÚZEMIA
16 ZaD2	0,5438	TRVÁLY TRÁVNÝ PORAST	PLOCHY A OBJEKTY S FUNKCIOU OV KOMERČNÉHO CHARAKTERU	ZMENA FUNKČNÉHO VYUŽITIA ÚZEMIA

*poloha lokality pozri výkres č. 2.1

OBJEDNÁVATEL: OBEC DOBRÁ NIVA
SPRACOVATEĽ: NEUTRA - ARCHITEKTONICKÝ ATÉLIÉR, FARSKÁ 1, 949 01 NITRA
ZODP. PROJEKTANT: ING. ARCH. PETER MIZIA

PROJEKTANT: ING. LUCIA ČERNÁ

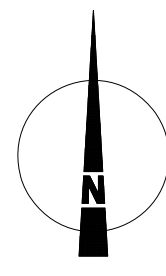

KRAJ: BANSKOBYSTRICKÝ

OKRES: ZVOLEN

MIERKA: 1:5 000

FORMÁT: 10 A4

DÁTUM: 07/2024

NÁZOV VÝKRESU: VÝKRES VEREJNÉHO TECHNICKÉHO VYBAVENIA - VODNÉ HOSPODÁRSTVO

3.2