


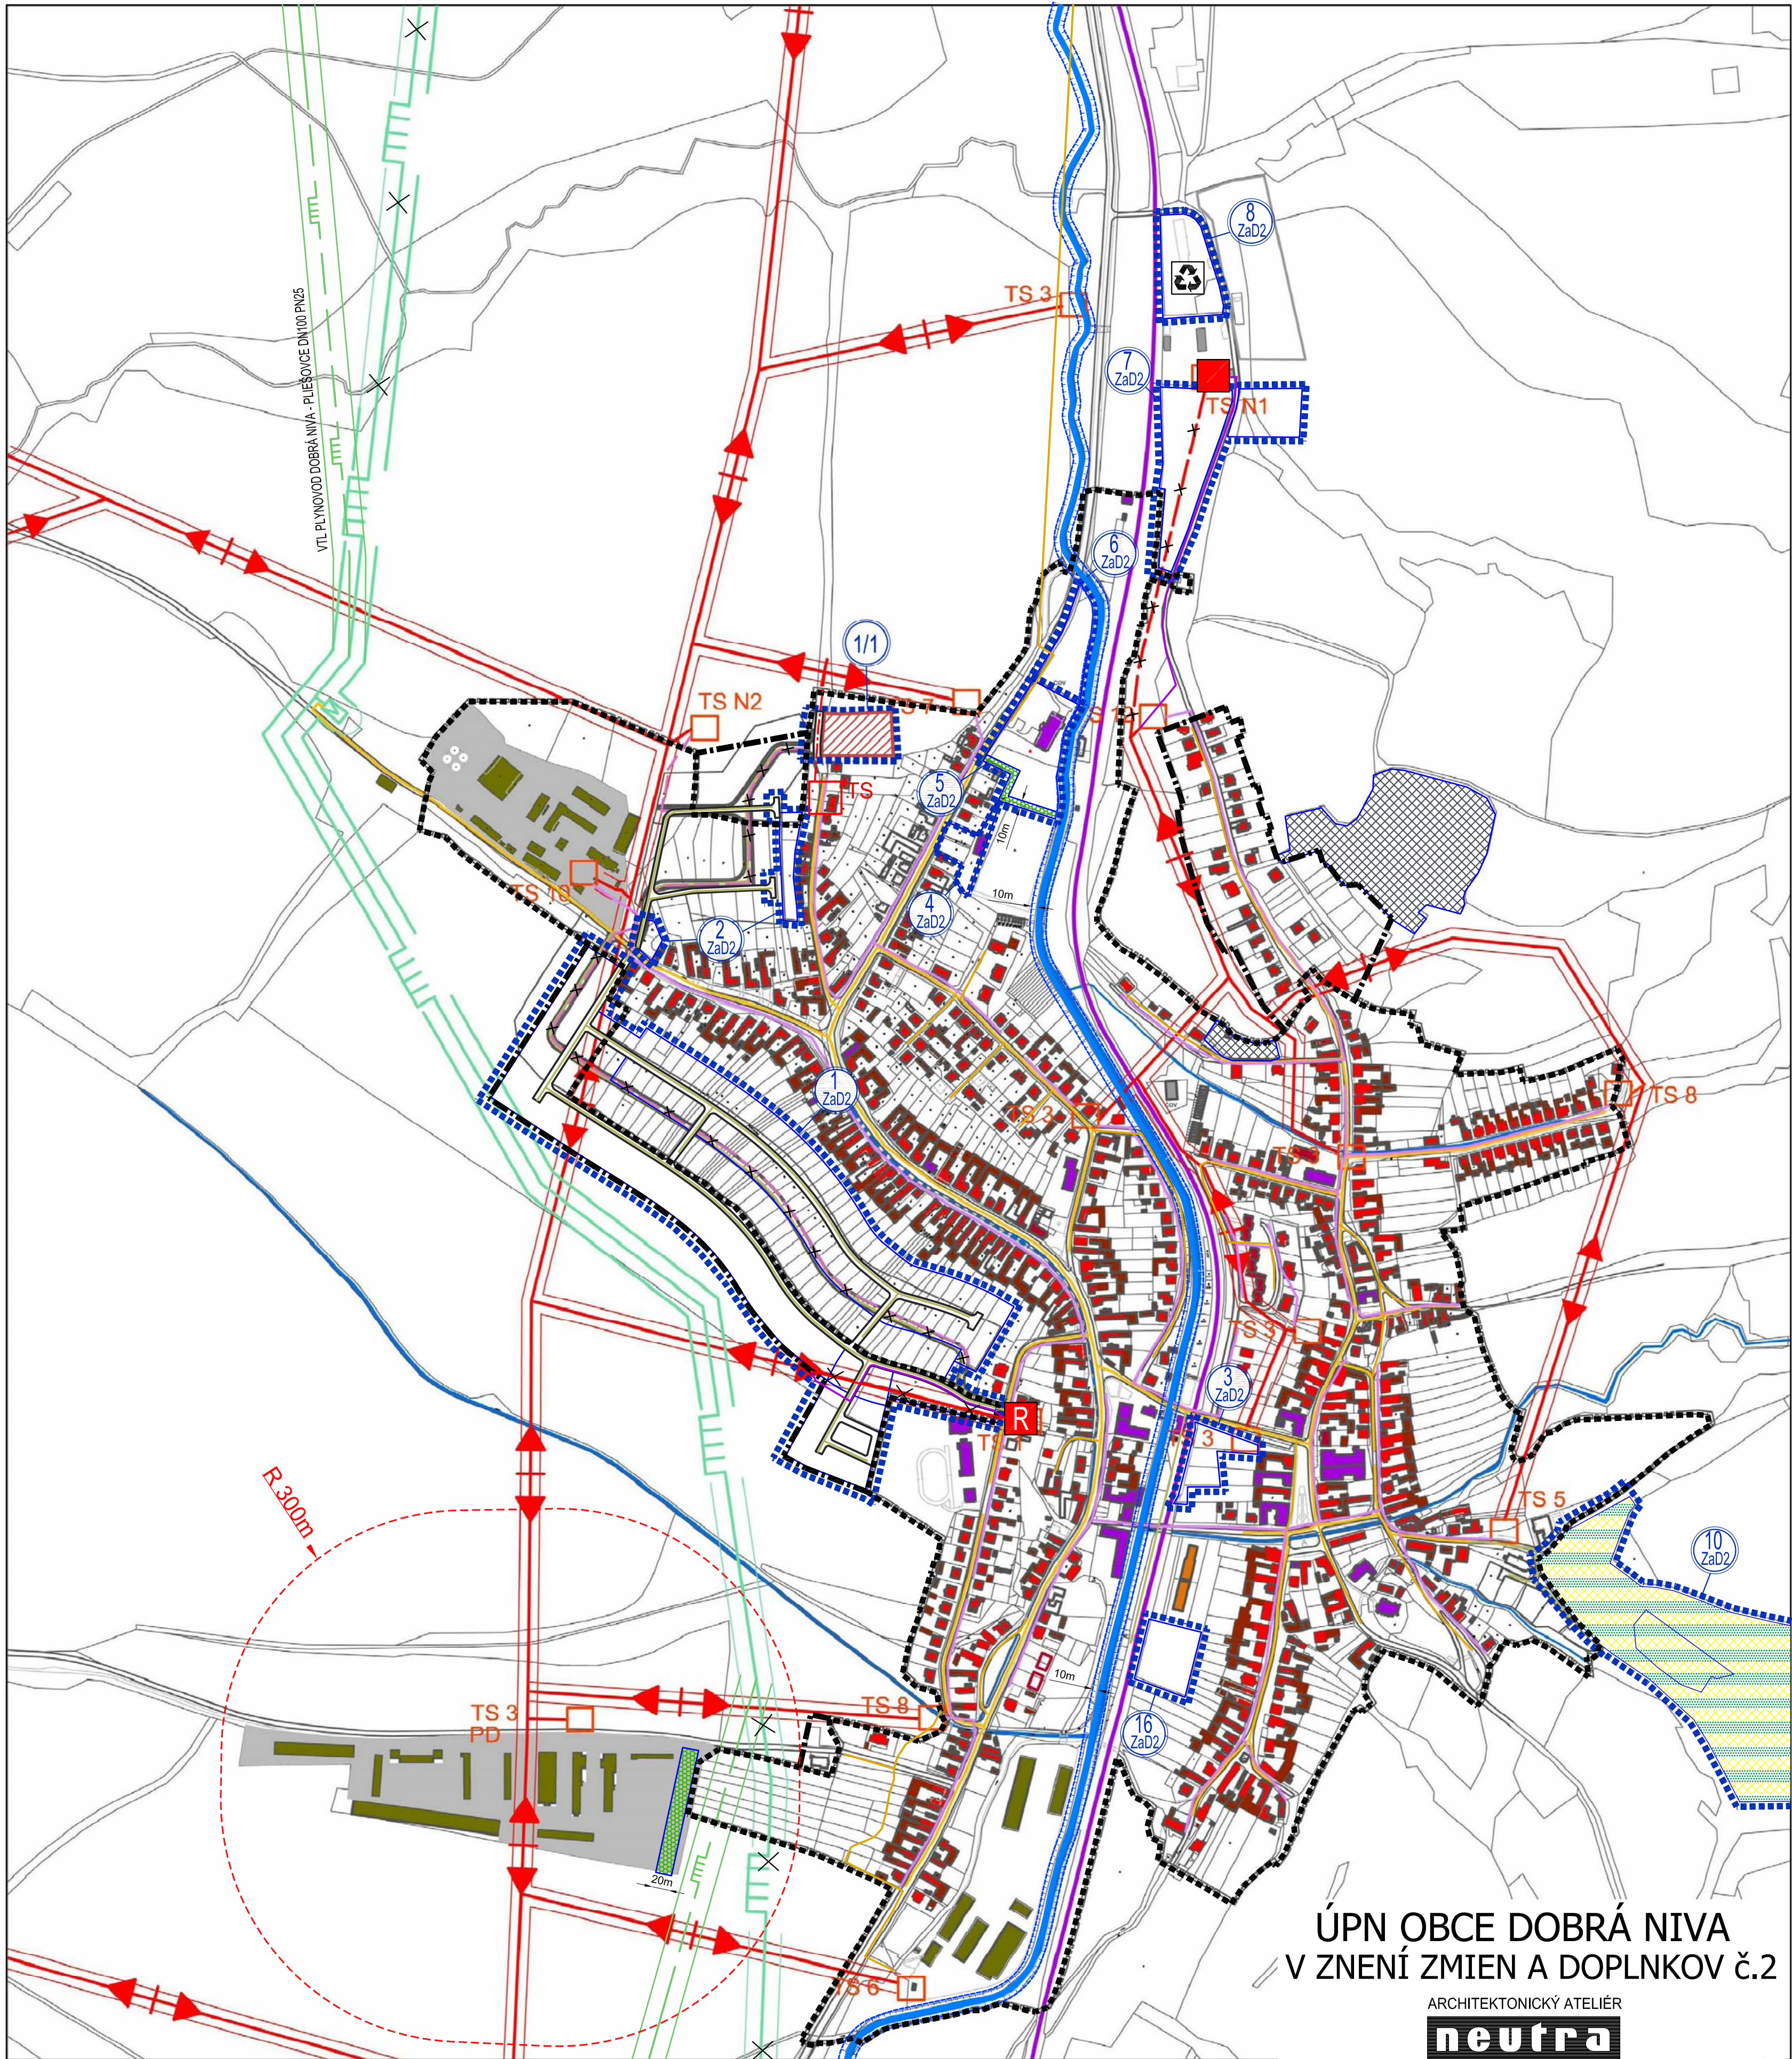

LEGENDA		
STAV	NÁVRH	
		ELEKTRICKÉ VEDENIE VN 22 kV
		OCHRANNÉ PÁSMO ELEKTRICKÉHO VEDENIA
		TRAFOSTANICA (REKONŠTRUOVANÁ)
		ELEKTRICKÉ NN ROZVODY VZDUŠNÉ
		ELEKTRICKÉ NN ROZVODY KÁBLOVÉ
		VTL PLYNOVOD PN25 - NEPRESNE ZAKRESLENÁ TRASA - RUŠI SA
		REGULAČNÁ STANICA PLYNU - RS 1200 DUBOVSKÁ
		OP PLYNU
		STL PLYNOVOD


ZMENY A DOPLNKY č.1
LEGENDA

STAV	NÁVRH	
		HRANICA RIEŠENEJ LOKALITY
		OZNAČENIE RIEŠENEJ LOKALITY
		PLOCHY RODINNÝCH DOMOV
		MIESTNA KOMUNIKÁCIA

STAV	NÁVRH	
		HRANICA ZASTAVANÉHO ÚZEMIA OBCE K 1.1.1990
		HRANICA RIEŠENEJ LOKALITY
		OZNAČENIE RIEŠENEJ LOKALITY
		PÁSMO HYGIENICKEJ OCHRANY
		MIESTNA KOMUNIKÁCIA
		PLOCHY A OBJEKTY S FUNKCIOU ŠPORTU, REKREÁCIE A VEREJNEJ ZELENÉ - LESOPARK
		KAMEŇOLOM S UKONČENOU ŤAŽBOU
		IZOLAČNÁ BARIÉROVÁ ZELEŇ
		VODOHOSPODÁRSKY VÝZNAMNÝ VODNÝ TOK - NERESNICA
		MANIPULAČNÉ PÁSMO VODNÉHO TOKU 10m
		ZBERNÝ DVOR
		22 kV ELEKTRICKÉ VZDUŠNÉ VEDENIE NA ZRUŠENIE
		22 kV ELEKTRICKÉ KÁBLOVÉ VEDENIE
		VTL PLYNOVOD PN 25 DOBRÁ NIVA - PLIEŠOVCE
		NAVROVANÝ PLYNOVOD A EL. ROZVODY NA ZRUŠENIE

OZN. LOKALITY	VÝMERA V ha	HLAVNÁ FUNKCIA V ZMYSLE PLATNÉHO ÚPD	NAVROVANÁ HLAVNÁ FUNKCIA V ZMYSLE DOPLNKU č. 2	ÚČEL NAVROVANÝCH DOPLNKOV
1 ZaD2	8,9535	PLOCHY A OBJEKTY S FUNKCIOU BÝVANIA - IBV, ZELEN ZÁHRAD	PLOCHY A OBJEKTY S FUNKCIOU BÝVANIA - IBV, HBV; PLOCHY ŠPORTU, OBČIANSKEJ VYBAVENOSTI A ZELENÉ	ZMENA FUNKČNÉHO VYUŽITIA ÚZEMIA ZMENA ORGANIZÁCIE ÚZEMIA
2 ZaD2	0,3640	ZELEŇ ZÁHRAD	PLOCHY A OBJEKTY S FUNKCIOU BÝVANIA - IBV; MIESTNE KOMUNIKÁCIE UKONČENÉ OBRATISKOM	ZMENA FUNKČNÉHO VYUŽITIA ÚZEMIA ZMENA ORGANIZÁCIE ÚZEMIA
3 ZaD2	0,3978	ZELEŇ ZÁHRAD, TRVALÉ TRÁVNE PORASTY	PLOCHY A OBJEKTY S FUNKCIOU ŠPORTU A REKREÁCIE	ZMENA FUNKČNÉHO VYUŽITIA ÚZEMIA
4 ZaD2	1,3458	ŠPORT A REKREÁCIA, ZELEN ZÁHRAD	PLOCHY A OBJEKTY S FUNKCIOU ŠPORTU A REKREÁCIE, PARKOVISKO	ZMENA FUNKČNÉHO VYUŽITIA ÚZEMIA
5 ZaD2	1,0880	OV KOMERČNÉHO CHARAKTERU, NAVROVANÉ PLOCHY ŠPORTU	PLOCHY A OBJEKTY S FUNKCIOU VÝROBY A PODNIKANIA, IZOLAČNÁ BARIÉROVÁ ZELEŇ - š. 10m	ZMENA FUNKČNÉHO VYUŽITIA ÚZEMIA
6 ZaD2	0,4758	TRVALÝ TRÁVNÝ PORAST	PLOCHY A OBJEKTY S FUNKCIOU TECHNICKÉJ INFRAŠTRUKTÚRY, COV	ZMENA FUNKČNÉHO VYUŽITIA ÚZEMIA
7 ZaD2	1,9345	TRVALÝ TRÁVNÝ PORAST, ORNÁ PÓDA	PLOCHY A OBJEKTY S FUNKCIOU VÝROBY A PODNIKANIA	ZMENA FUNKČNÉHO VYUŽITIA ÚZEMIA
8 ZaD2	0,7751	PLOCHY A OBJEKTY S FUNKCIOU VÝROBY A PODNIKANIA	PLOCHY A OBJEKTY S FUNKCIOU TECHNICKÉJ INFRAŠTRUKTÚRY, ZBERNÝ DVOR, KOMPOSTÁREN	ZMENA FUNKČNÉHO VYUŽITIA ÚZEMIA
10 ZaD2	8,4520	HOSPODÁRSKY LES, TRVALÉ TRÁVNE PORASTY	PLOCHY A OBJEKTY S FUNKCIOU ŠPORTU, REKREÁCIE A VEREJNEJ ZELENÉ	ZMENA FUNKČNÉHO VYUŽITIA ÚZEMIA
*15 ZaD2	0,4540	TRVALÝ TRÁVNÝ PORAST	PLOCHY A OBJEKTY S FUNKCIOU POĽNOHOSPODÁRSKEJ VÝROBY	ZMENA FUNKČNÉHO VYUŽITIA ÚZEMIA
16 ZaD2	0,5438	TRVALÝ TRÁVNÝ PORAST	PLOCHY A OBJEKTY S FUNKCIOU OV KOMERČNÉHO CHARAKTERU	ZMENA FUNKČNÉHO VYUŽITIA ÚZEMIA

*poloha lokality pozri výkres č. 2.1

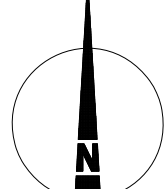OBJEDNÁVATEĽ: OBEC DOBRÁ NIVA SPRACOVATEĽ: NEUTRA - ARCHITEKTONICKÝ ATELIER, FARSKÁ 1, 949 01 NITRA ZODP. PROJEKTANT: ING. ARCH. PETER MIZIA		PROJEKTANT: ING. LUCIA ČERNÁ		
		KRAJ: BANSKOBYSTRICKÝ		
		OKRES: ZVOLEN		
		MIERKA: 1:5 000		
		FORMÁT: 10 A4		
		DÁTUM: 07/2024		
NÁZOV VÝKRESU: VÝKRES VEREJNÉHO TECHNICKÉHO VYBAVENIA ZASOBOVANIE EL. ENERGIU, ZASOBOVANIE PLYNOM				