
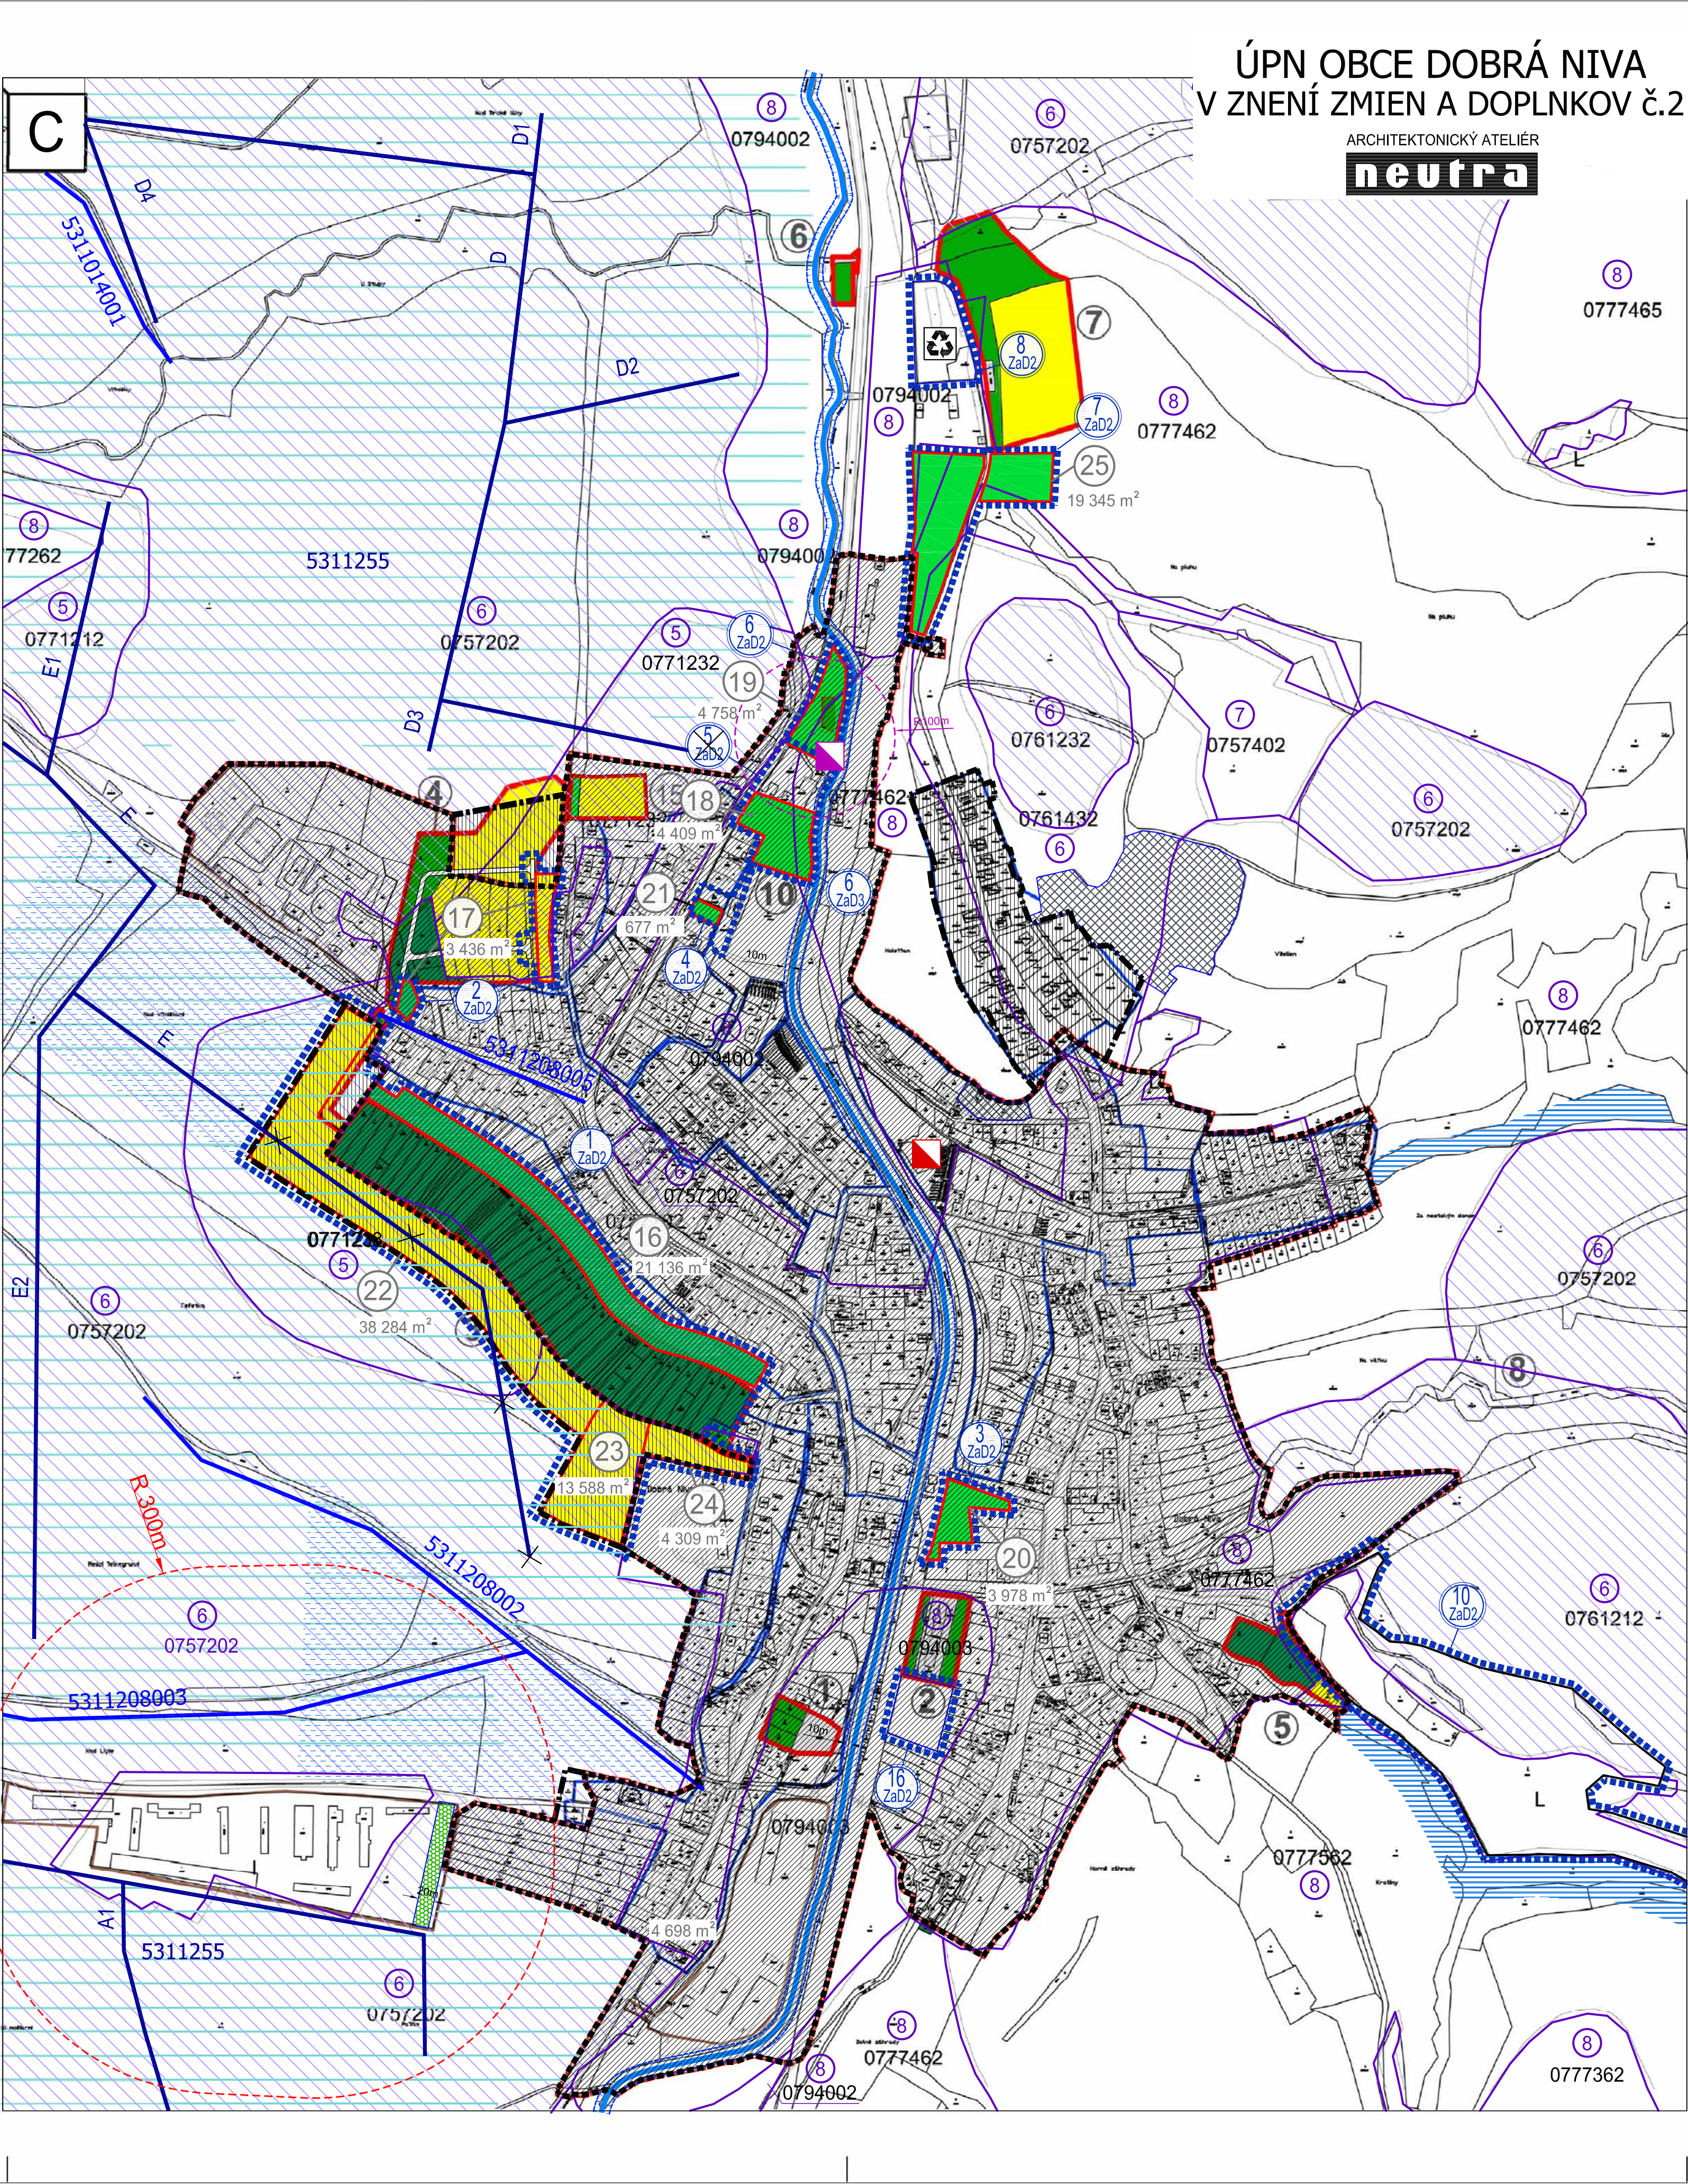


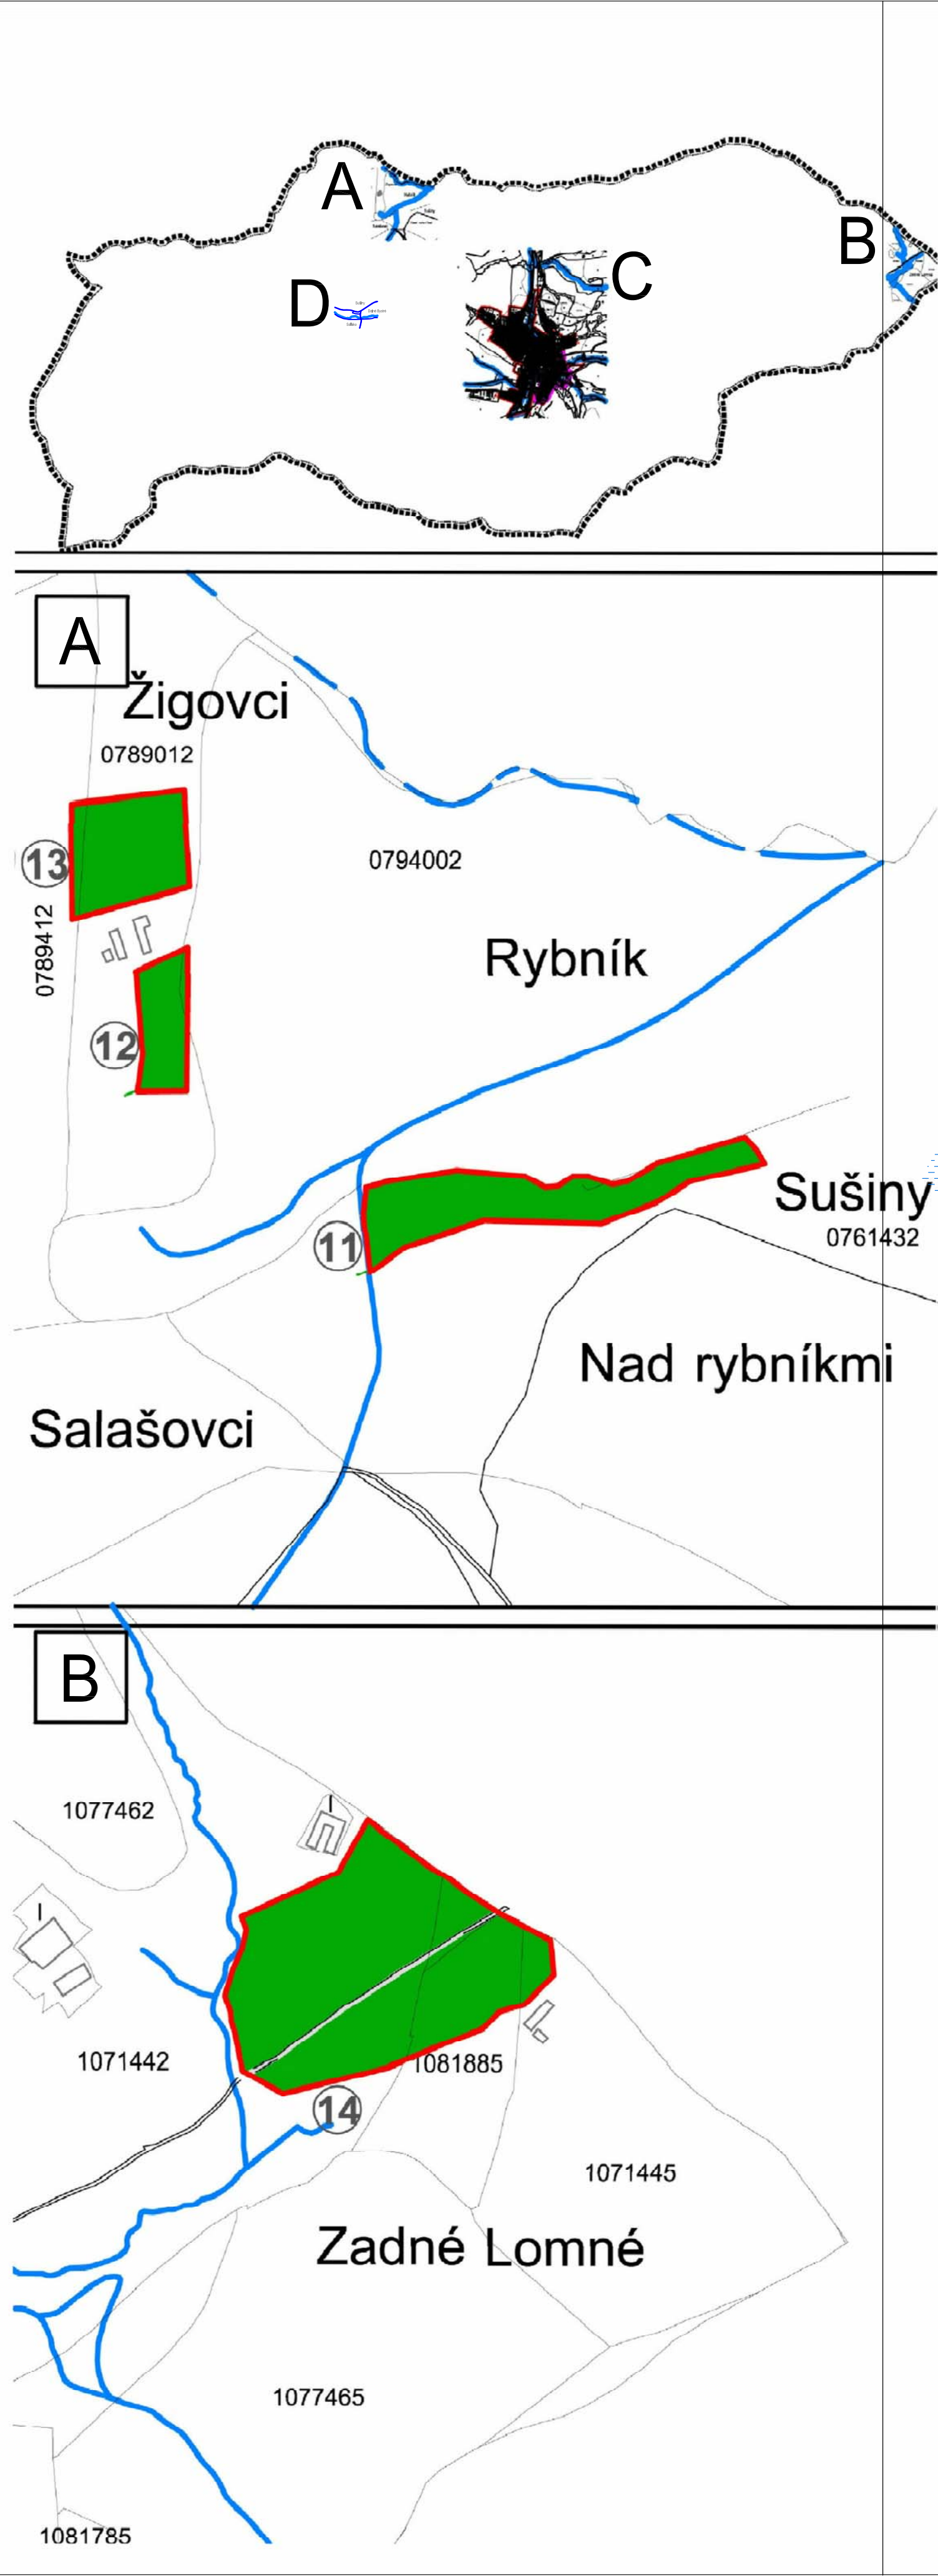

LEGENDA

ORNÁ PŮDA

TTP

ZAHRADY

OSTATNÉ PLOCHY

MELIOROVANÉ PLOCHY

0757202 KÓD BPEJ

HRANICA BPEJ

HRANICA ROZVOJOVEJ LOKALITY URČENEJ NA VÝNATIE

OZNAČENIE RIEŠENEJ LOKALITY URČENEJ NA VÝNATIE

ORNÁ PŮDA

TTP

ZMENY A DOPLNKY č.1

LEGENDA

HRANICA ROZVOJOVEJ LOKALITY URČENEJ NA VÝNATIE

OZNAČENIE RIEŠENEJ LOKALITY URČENEJ NA VÝNATIE

ORNÁ PŮDA

TTP

LEGENDA ZaD2

STAV

NÁVRH

HRANICA ZASTAVANÉHO ÚZEMIA OBCE K 1.1.1990

HRANICA RIEŠENEJ LOKALITY

OZNAČENIE RIEŠENEJ LOKALITY

ZASTAVANÉ ÚZEMIE

HRANICA LOKALITY

ČÍSLO LOKALITY

VÝMERA ROZVOJOVEJ LOKALITY URČENEJ NA VÝNATIE (pozri tabuľka vyňatia)

SKUPINA BPEJ

ZÁKONOM CHRÁNENÁ PŮDA - PODĽA PRÍLOHY č.2 K NARIADENIU VLÁDY č.58/2013

PÁSMO HYGIENICKEJ OCHRANY

VODOHOSPODÁRSKY VÝZNAMNÝ VODNÝ TOK - NERESNICA

MANIPULAČNÉ PÁSMO VODNÉHO TOKU 10m

SUCHÝ POLDER

OBĽASŤ POUŽITIA VODOZÁDRŽNÝCH OPATRENÍ

ODVODŇOVACÍ KÁNÁL V SPRÁVE HYDROMELIORÁCIÍ š.p.

ČÍSLO ODVODŇOVACIEHO KÁNÁLA V SPRÁVE HYDROMELIORÁCIÍ š.p.

RÚROVÁ SIŤ V SPRÁVE HYDROMELIORÁCIÍ š.p.

RÚROVÁ SIŤ V SPRÁVE HYDROMELIORÁCIÍ š.p. NA ZRUŠENIE (SKRÁTENIE VETVY "E")

ČÍSLO ZÁVLAH

IZOLAČNÁ BARIEROVÁ ZELEN

ČOV

OCHRANNÉ PÁSMO ČOV - 100m

ZBERNÝ DVOR

KAMENŇOLOM S UKONČENOU ŤAŽBOU

OZN. LOKALITY	VÝMERA V ha	HLAVNÁ FUNKCIA V ZMYSLE PLÁNEHO ÚPD	NAVROVANÁ HLAVNÁ FUNKCIA V ZMYSLE DOPLNKU č. 2	ÚČEL NAVROVANÝCH DOPLNKOV
1 ZaD2	8,9535	PLOCHY A OBJEKTY S FUNKCIOU BYVANIA - BV	PLOCHY A OBJEKTY S FUNKCIOU BYVANIA - BV, BVY, PLOCHY ŠPORTU, OBČANSKEJ VÝBAVENOSTI A ZELENÉ	ZMENA FUNKČNÉHO VYUŽITIA ÚZEMIA ZMENA ORGANIZÁCIE ÚZEMIA
2 ZaD2	0,3640	ZELENÝ ZÁHRAD	PLOCHY A OBJEKTY S FUNKCIOU BYVANIA - BV, MIESTNE KOMUNIKÁCIE UKONČENÉ OBRATISKOM	ZMENA FUNKČNÉHO VYUŽITIA ÚZEMIA ZMENA ORGANIZÁCIE ÚZEMIA
3 ZaD2	0,3978	ZELENÝ ZÁHRAD, TRVÁLE TRÁVNE PORASTY	PLOCHY A OBJEKTY S FUNKCIOU ŠPORTU A REKREÁCIE	ZMENA FUNKČNÉHO VYUŽITIA ÚZEMIA
4 ZaD2	1,3458	SPORT A REKREÁCIA, ZELENÝ ZÁHRAD	PLOCHY A OBJEKTY S FUNKCIOU ŠPORTU A REKREÁCIE, PARKOVISKO	ZMENA FUNKČNÉHO VYUŽITIA ÚZEMIA
5 ZaD2	1,0880	OV KOMERČNÉHO CHARAKTERU, NAVROVANÉ PLOCHY ŠPORTU	PLOCHY A OBJEKTY S FUNKCIOU VÝROBY A PODNIKANIA, IZOLAČNÁ BARIEROVÁ ZELEN - 8, 10m	ZMENA FUNKČNÉHO VYUŽITIA ÚZEMIA
6 ZaD2	0,4758	TRVÁLÝ TRÁVNÝ PORAST	PLOCHY A OBJEKTY S FUNKCIOU TECHNICKÉJ INFRASTRUKTÚRY, ČOV	ZMENA FUNKČNÉHO VYUŽITIA ÚZEMIA
7 ZaD2	1,9345	TRVÁLÝ TRÁVNÝ PORAST, ORNÁ PŮDA	PLOCHY A OBJEKTY S FUNKCIOU VÝROBY A PODNIKANIA	ZMENA FUNKČNÉHO VYUŽITIA ÚZEMIA
8 ZaD2	0,7751	PLOCHY A OBJEKTY S FUNKCIOU VÝROBY A PODNIKANIA	PLOCHY A OBJEKTY S FUNKCIOU TECHNICKÉJ INFRASTRUKTÚRY, ZBERNÝ DVOR, KOMPOSTAREN	ZMENA FUNKČNÉHO VYUŽITIA ÚZEMIA
10 ZaD2	8,4520	HOSPODÁRSKY LES, TRVÁLE TRÁVNE PORASTY	PLOCHY A OBJEKTY S FUNKCIOU ŠPORTU, REKREÁCIE A VEREJNEJ ZELENÉ	ZMENA FUNKČNÉHO VYUŽITIA ÚZEMIA
*15 ZaD2	0,4540	TRVÁLÝ TRÁVNÝ PORAST	PLOCHY A OBJEKTY S FUNKCIOU POĽNOHOSPODÁRSKEJ VÝROBY	ZMENA FUNKČNÉHO VYUŽITIA ÚZEMIA
16 ZaD2	0,5438	TRVÁLÝ TRÁVNÝ PORAST	PLOCHY A OBJEKTY S FUNKCIOU OV KOMERČNÉHO CHARAKTERU	ZMENA FUNKČNÉHO VYUŽITIA ÚZEMIA

OBJEDNÁVATEL: OBEC DOBRÁ NIVA
SPRACOVATEL: NEUTRA - ARCHITEKTONICKÝ ATELIER, FARŠKÁ 1, 949 01 NITRA
ZODP. PROJEKTANT: ING. ARCH. PETER MIŽIA

PROJEKTANT: ING. LUCIA ČERNÁ

KRAJ: BANSKOBYSTRICKÝ

OKRES: ZVOLEN

MIERKA: 1:5 000

FORMÁT: 10 A4

DÁTUM: 07/2024

3.4

NÁZOV VÝKRESU: VÝKRES PPf

Map showing the location of the project area (D) within the context of the surrounding municipalities: Sušiny, Dolné Bystre, Solisko, and the Bystří potok. The project area is highlighted in green and labeled with the number 26.