
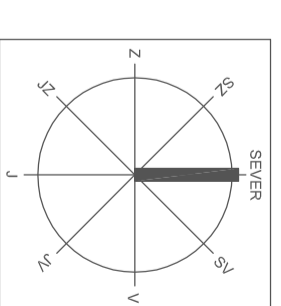


ÚZEMNÝ PLÁN OBCE DOBRÁ NIVA

NÁVRH

LEGENDA

STAV	NAVRH	
		HRANICA ZASTAVANÉHO ÚZEMIA OBCE K 1.1.1990
		ELEKTRICKÉ VEDENIE VN 22 kV
		TRAFOSTANICA
		OP VN
		ELEKTRICKÉ NN ROZVODY VZDUŠNÉ
		ELEKTRICKÉ NN ROZVODY KÁBLOVÉ
		VTL PLYNOVOD PN25
		REGULAČNÁ STANICA PLYNU
		OP PLYNU
		STL PLYNOVOD

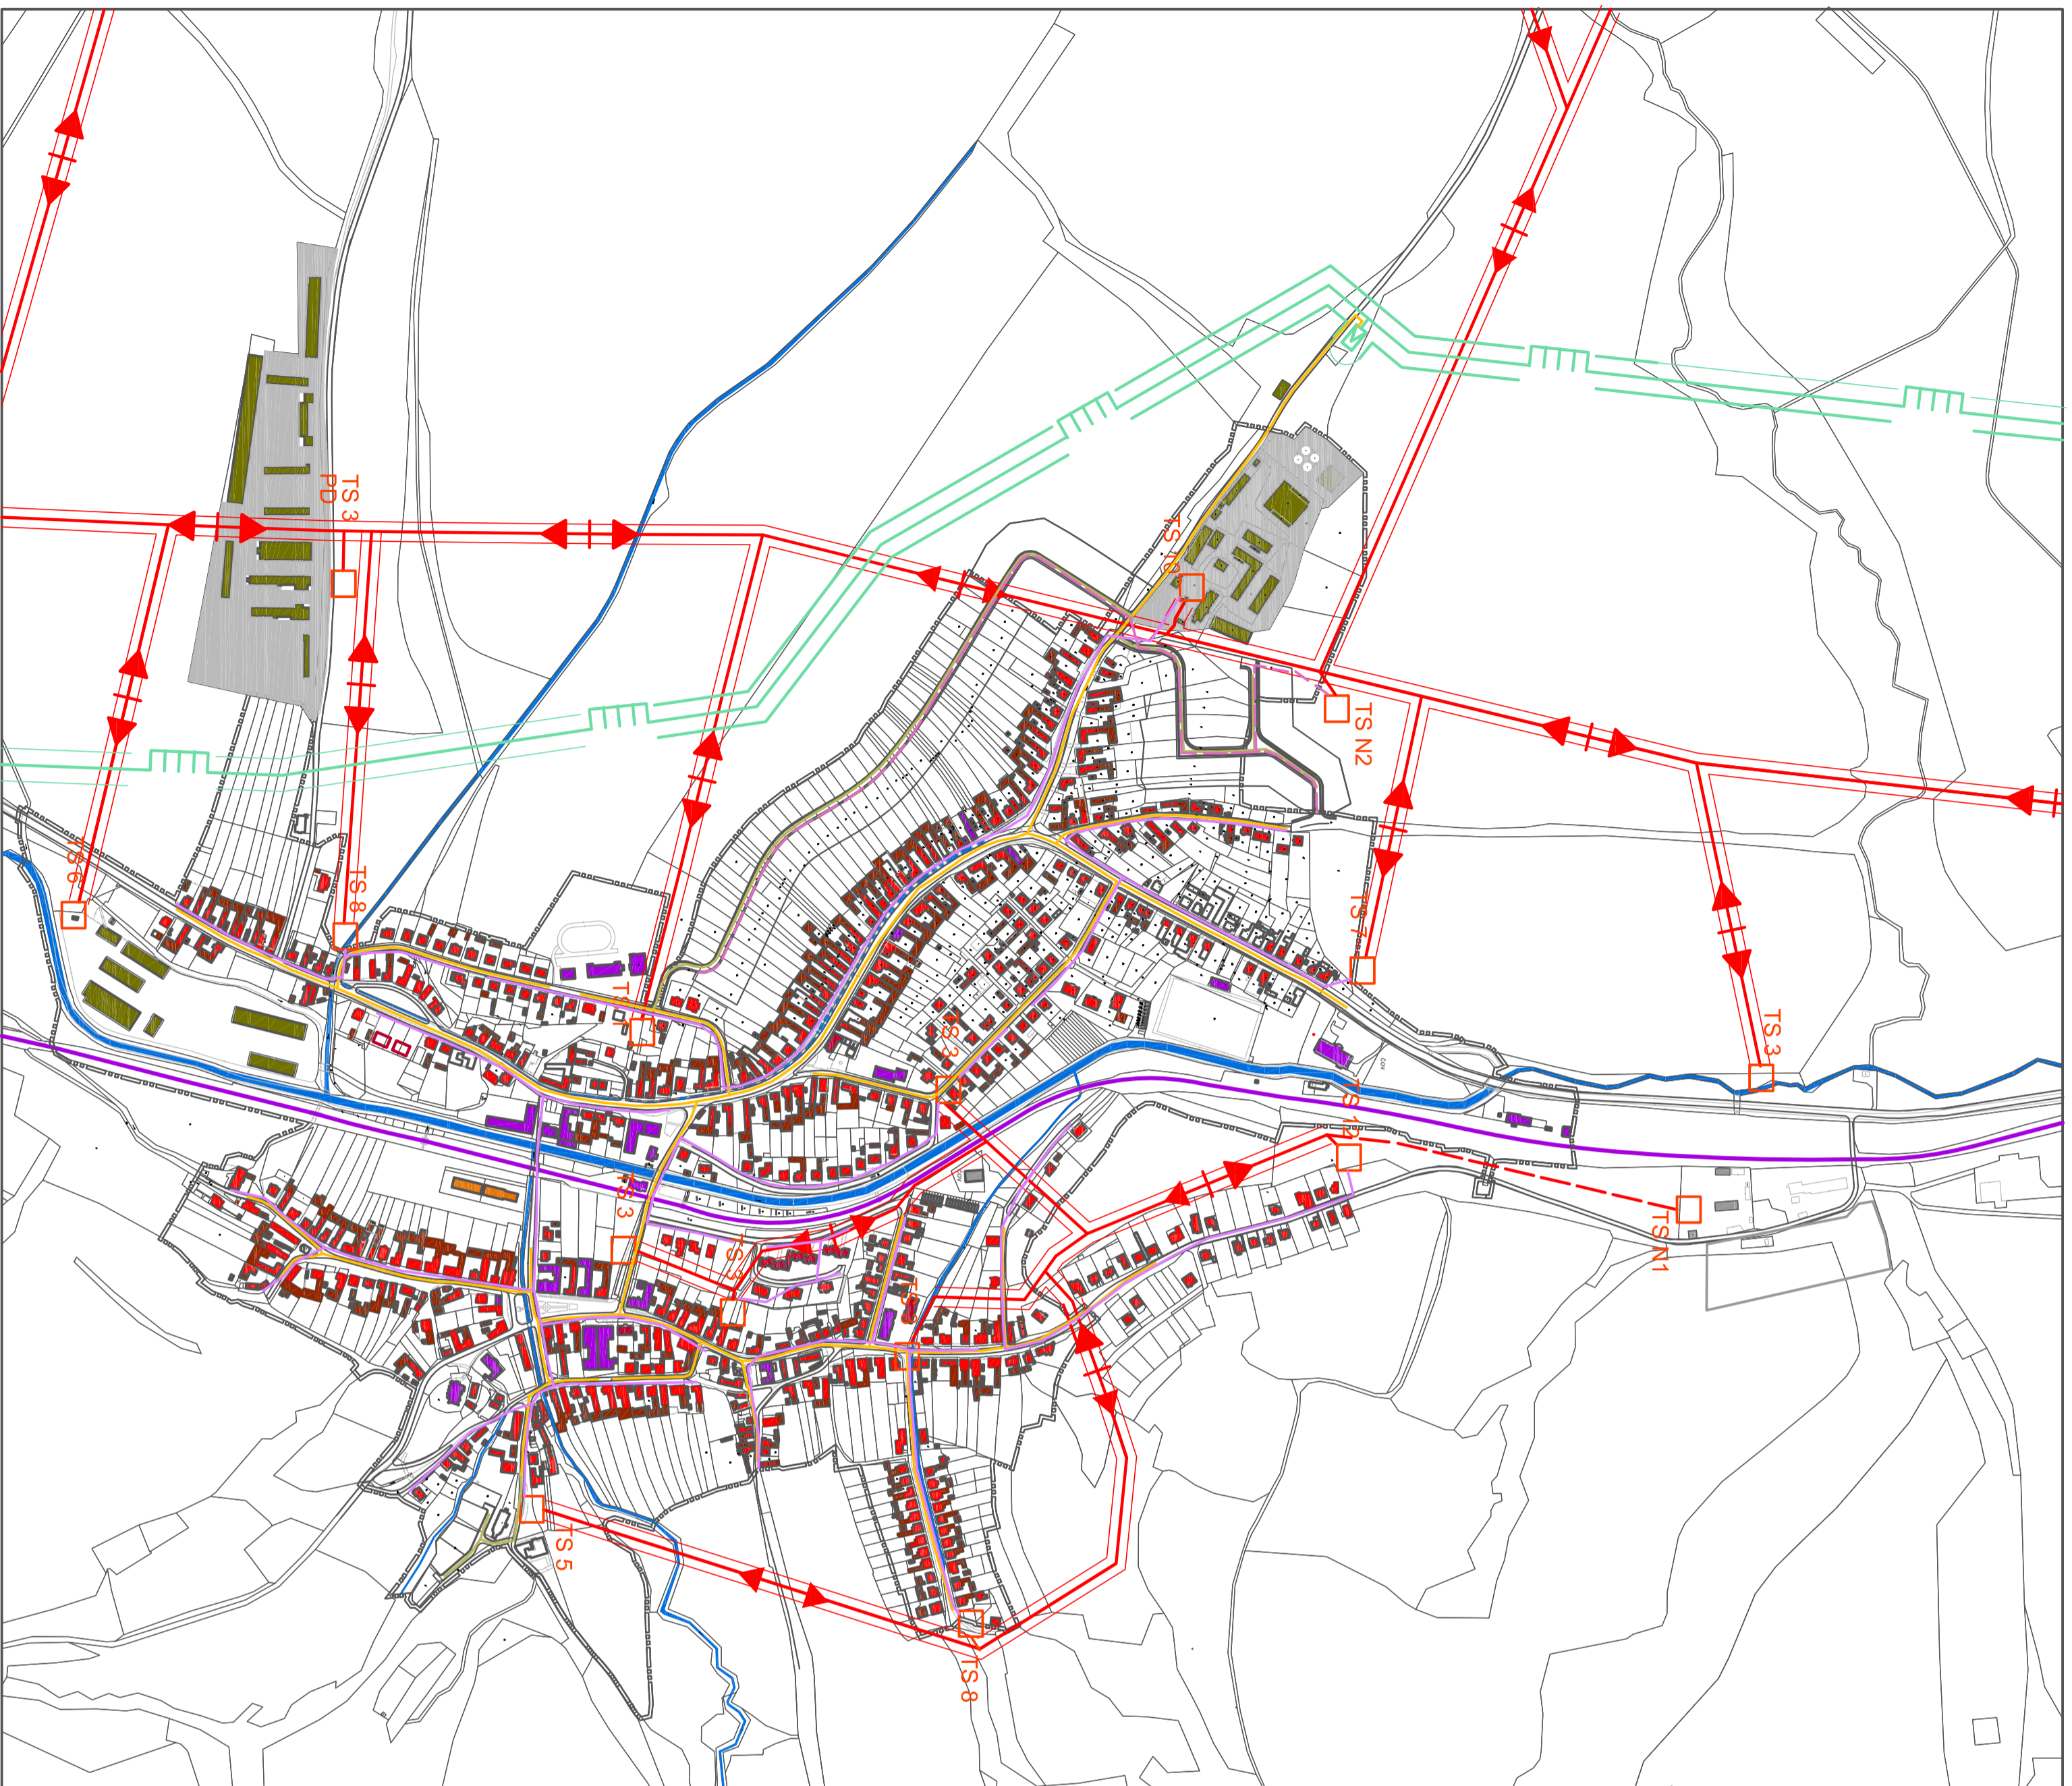

REPROBAN s.r.o. ING.ARCH. ALEXANDER BANOVSKÝ, KOZÁČEKA 16, 96001 ZVOLEN

OSIETRAVATEĽ: OBEĽ DOBRÁ NIVA
SPRACOVATEĽ: ING.ARCH. ALEXANDER BANOVSKÝ, MARCELA VARADINKOVÁ

ÚZEMNÝ PLÁN OBCE

DOBRÁ NIVA NÁVRH

VÝKRES VEREJNÉHO TECHNICKÉHO VYBAVENIA
ZÁSOBOVANIE EL. ENERGIOU, ZÁSOBOVANIE PLYNOM

M = 1 : 5000

3.3.

02.2015