

OKRES

CESNAKOVÝ JAROK

POZDŘŮŽNY PROFIL
M=1:500/100

HLADINA Q100

NOVÉ BREHY

PRAVÝ BREH

ĽAVÝ BREH

NIVELETA DNA


DNO

PRIEČNE PROFILY

POROVNÁVACIA ROVINA 340,00

STANIČENIE V km

SKLONOVÉ POMERY
SMEROVÉ POMERY

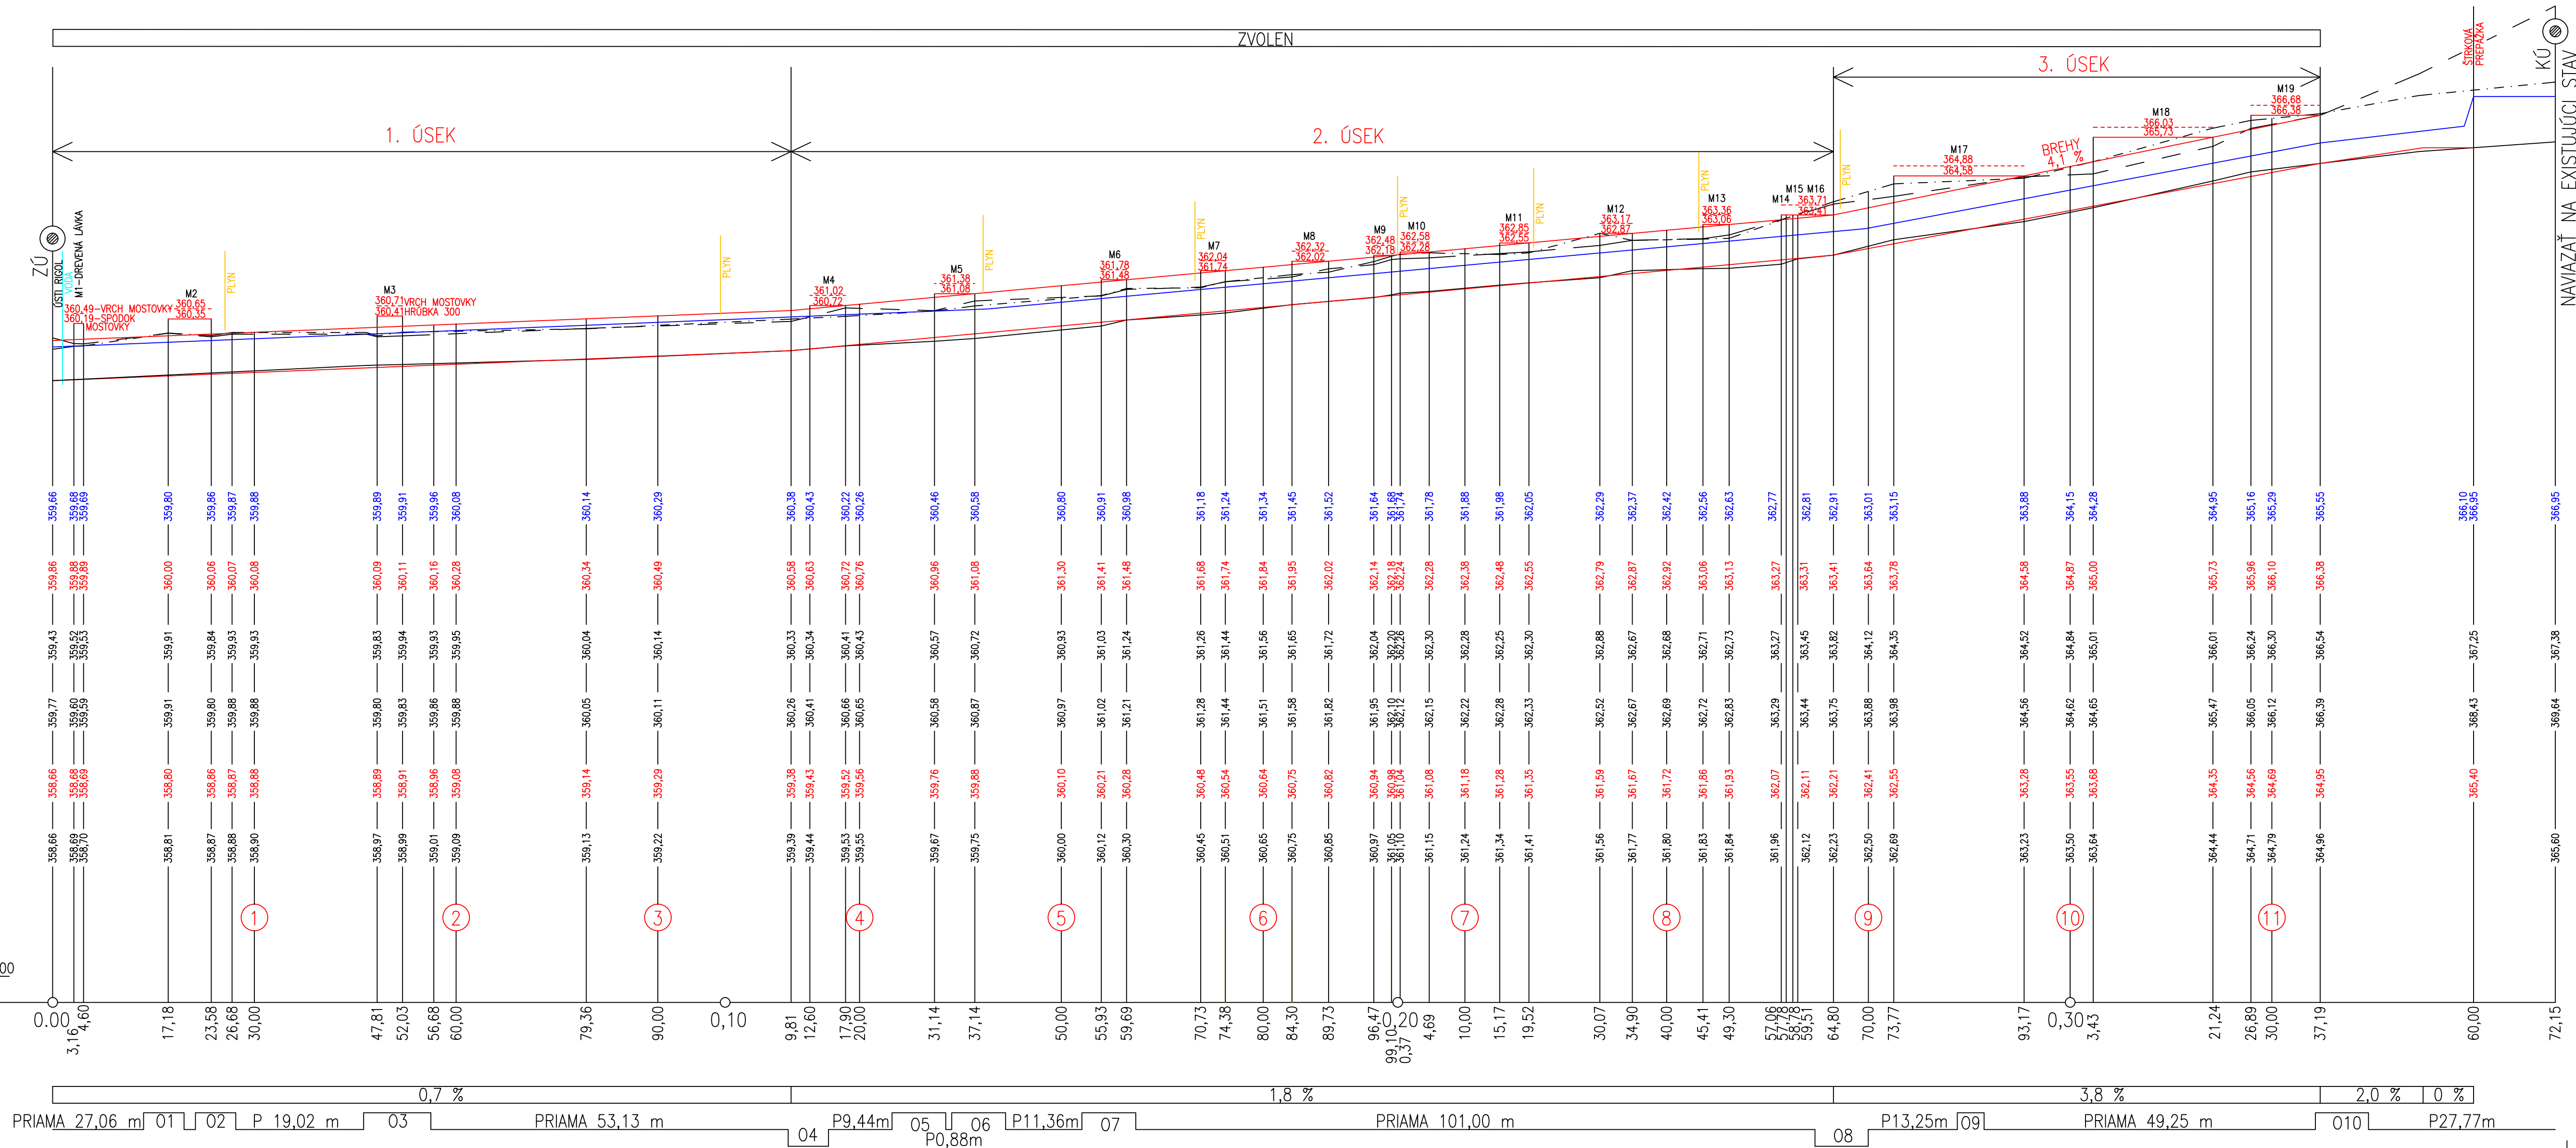

VYPRACOVAL: ING. STANISLAV PŠENÁK	ZODP. PROJEKTANT: ING. STANISLAV PŠENÁK	SIVS servicing s.r.o. PARTIZÁNSKA CESTA 5 974 00 BANSKÁ BYSTRICA	
OKR. ÚRAD: ZVOLEN	KRAJ: BANSKOBYSTRICKÝ	Č. ZÁKAZKY	102-04/183-2015
OBECNÝ ÚRAD: DOBRÁ NIVA	INVESTOR: OBEC DOBRÁ NIVA	STUPEŇ	DSP
NÁZOV STAVBY DOBRÁ NIVA - PROTIPOVODNÉ OPATRENIA V LOKALITE CESNAKOVÝ JAROK		DÁTUM	06/2015
		FORMÁT	5 x A4
		ARCH. ČÍSLO	1977
PRILOHA POZDŘŮŽNY PROFIL		MIERKA: 1:500/100	Č.PRILOHY: 4