

OKRES

SO 01
HAJTMANSKÝ POTOK

POZDŽŤNY PROFIL
M=1:1000/100

HLADINA Q100z

PRAVÝ BREH

ĽAVÝ BREH

NIVELETA DNA


DNO

PRIEĽNE PROFILY

POROVNÁVACIA ROVINA

STANIČENIE V km

SKLONOVÉ POMERY
SMEROVÉ POMERY

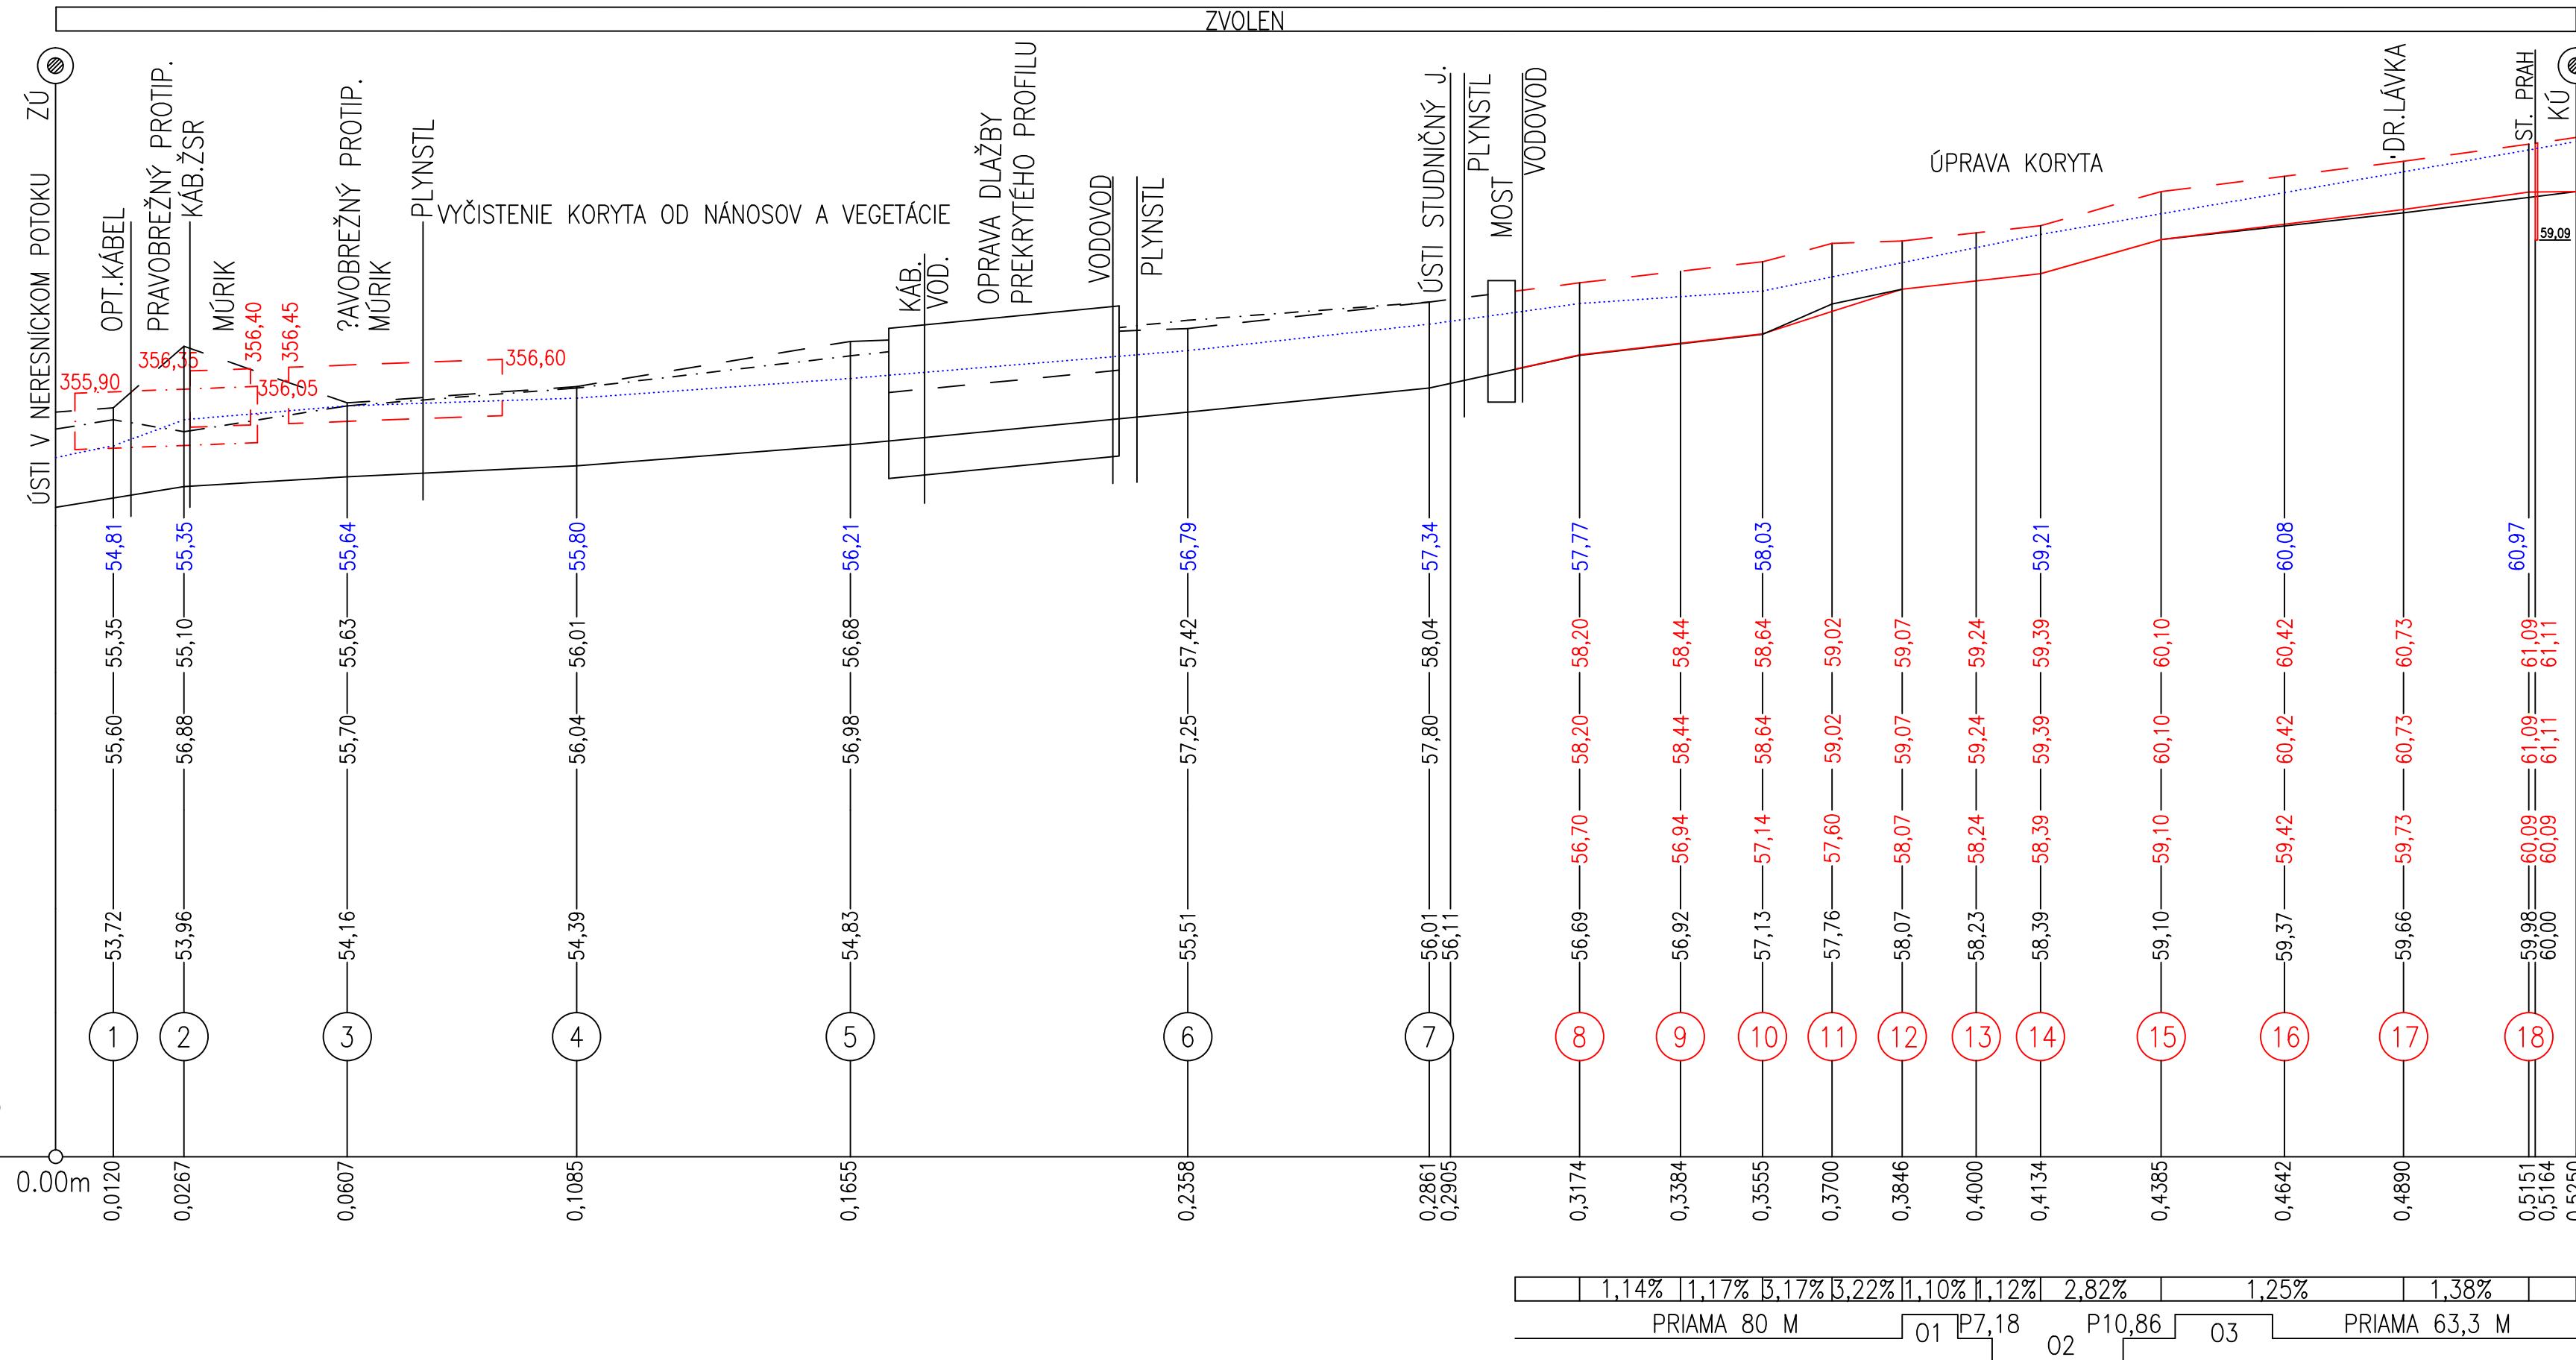

VYPRACOVAL:	ZODP.PROJEKTANT:	StVS servising s.r.o. PARTIZÁNSKA CESTA 5 974 00 BANSKÁ BYSTRICA	
ING. STANISLAV PŠENÁK	ING. STANISLAV PŠENÁK	Č.ZÁKAZKY	102-04/38-2011
OBVOD.ÚRAD: ZVOLEN	KRAJ: BANSKOBYSTRICKÝ	STUPEŇ	DSP, DRS
OBCENÝ ÚRAD: DOBRÁ NIVA	INVESTOR: OBEĽ DOBRÁ NIVA	DÁTUM	11/2011
NÁZOV STAVBY		FORMÁT	4 x A4
DOBRÁ NIVA - OCHRANA PRED POVODŇAMI		ARCH.ČÍSLO	1751
PRÍLOHA		MIERKA:	Č.PRÍLOHY:
POZDŽŤNY PROFIL		1:1000/100	F.1.4