


ÚPN OBCE DOBRÁ NIVA ZMENY A DOPLNKY č.2

ARCHITEKTONICKÝ ATELIÉR

neutra

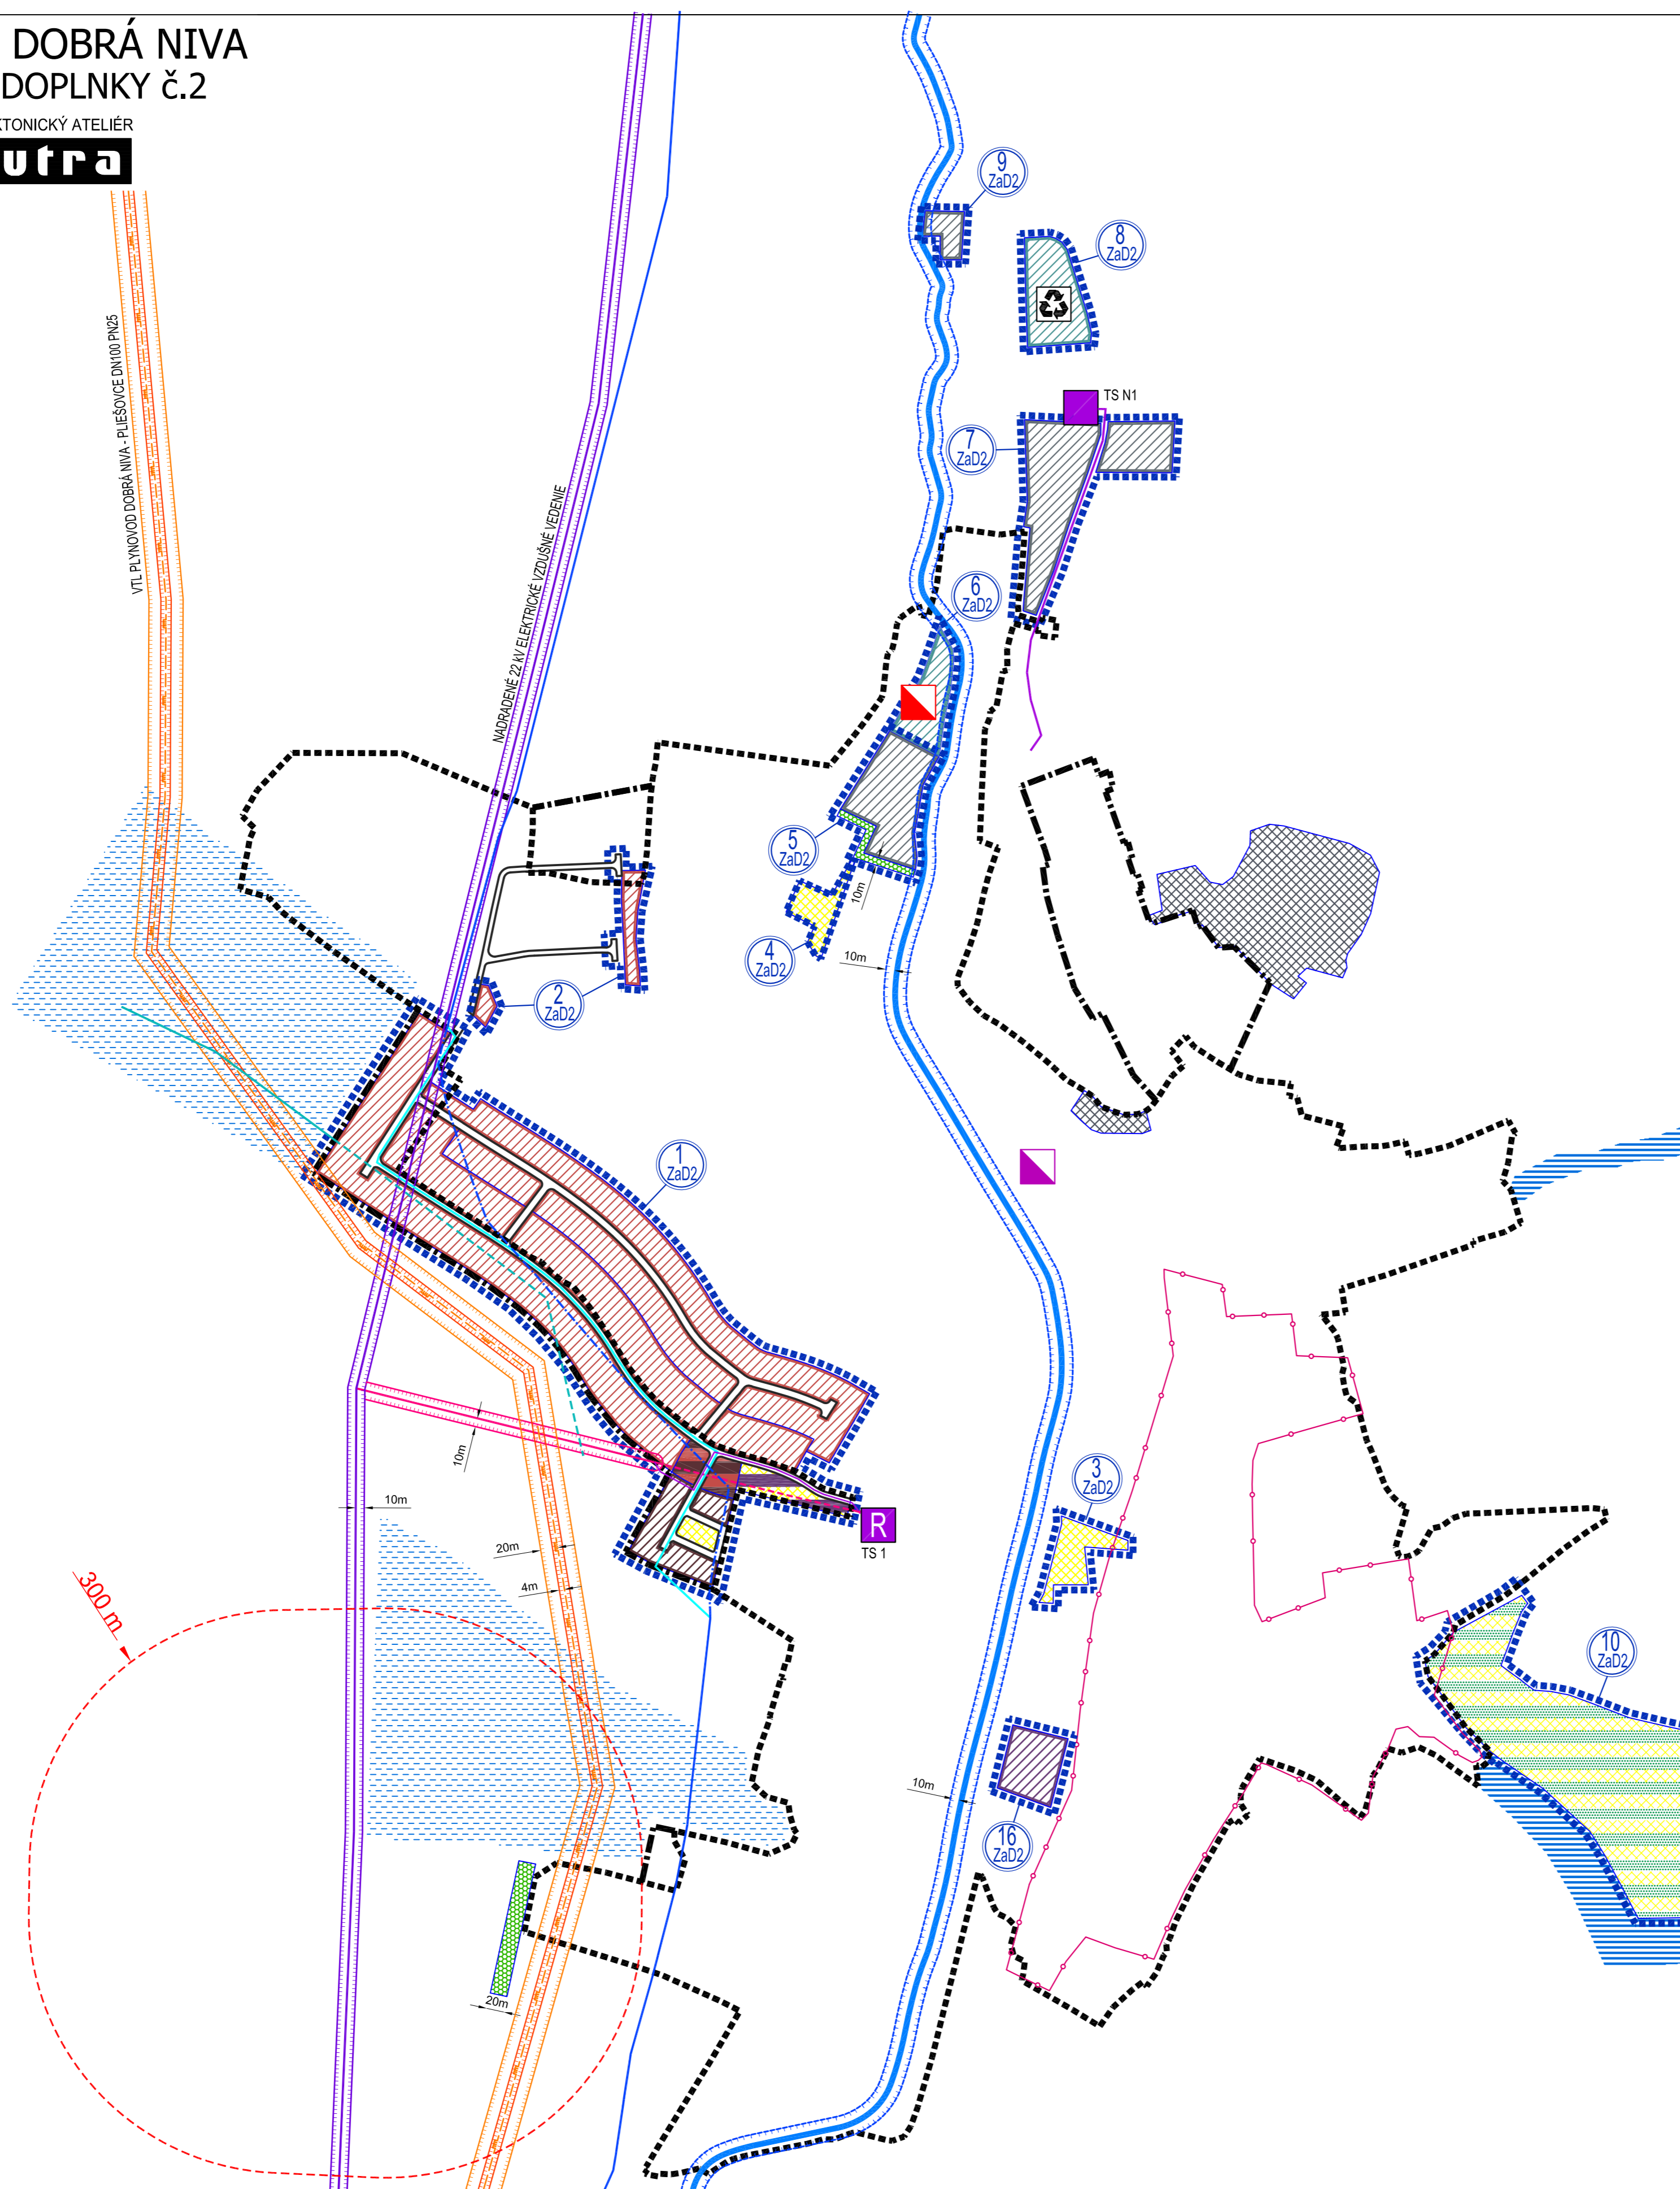

LEGENDA ZaD2

STAV	NÁVRH	
		HRANICA RIEŠENEJ LOKALITY
		OZNAČENIE RIEŠENEJ LOKALITY
		HRANICA ZASTAVANÉHO ÚZEMIA OBCE
		PÁSMO HYGIENICKEJ OCHRANY
		HRANICA PAMIATKOVEJ ZÓNY
		MIESTNA KOMUNIKÁCIA
		PLOCHY A OBJEKTY S FUNKCIOU BYVANIA - IBV
		PLOCHY A OBJEKTY S FUNKCIOU BYVANIA - IBV / HBV
		PLOCHY A OBJEKTY S FUNKCIOU BYVANIA - HBV
		PLOCHY A OBJEKTY S FUNKCIOU OBČIANSKEJ VYBAVENOSTI A ŠPORTU
		PLOCHY A OBJEKTY S FUNKCIOU OV KOMERČNÉHO CHARAKTERU
		PLOCHY A OBJEKTY S FUNKCIOU VÝROBY A PODNIKANIA
		PLOCHY A OBJEKTY S FUNKCIOU TECHNICKEJ INFRAŠTRUKTÚRY
		PLOCHY A OBJEKTY S FUNKCIOU ŠPORTU A REKREÁCIE
		PLOCHY A OBJEKTY S FUNKCIOU ŠPORTU, REKREÁCIE A VEREJNEJ ZELENÉ - LESOPARK
		KAMENŔLOM S UKONČENOU ŤAŽBOU
		IZOLAČNÁ BAREROVÁ ZELEN
		VODOHOSPODÁRSKY VÝZNAMNÝ VODNÝ TOK - NERESNICA
		MANIPULAČNÉ PÁSMO VODNÉHO TOKU 10m
		POTENCIÁLNY PRIESTOR PRE NÁVRH SUCHÉHO POLDRA
		OBLASŤ POUŽITIA VODOZÁDRŽNÝCH OPATRENÍ
		HYDROMELIORAČNÁ VETVA
		HYDROMELIORAČNÁ VETVA NA ZRUŠENIE
		TECHNICKÁ INFRAŠTRUKTÚRA - AREÁL NOVEJ ČOV
		ČOV (ČISTIAREŇ ODPADOVÝCH VÔD)
		TECHNICKÁ INFRAŠTRUKTÚRA - ZBERNÝ DVOR
		22 kV ELEKTRICKÉ VZDUŠNÉ VEDENIE - NADRADENÁ LINKA
		OP 22 kV ELEKTRICKÉHO VZDUŠNÉHO VEDENIA (NADRADENEJ LINKY) 10m
		22 kV ELEKTRICKÉ VZDUŠNÉ VEDENIE
		OP 22 kV ELEKTRICKÉHO VZDUŠNÉHO VEDENIA 10m
		22 kV ELEKTRICKÉ VZDUŠNÉ VEDENIE NA ZRUŠENIE
		22 kV ELEKTRICKÉ KÁBLOVÉ VEDENIE
		TRAFOSTANICA KIOSKOVÁ REKONŠTRUOVANÁ
		TRAFOSTANICA KIOSKOVÁ
		PRÍVODNÉ VODOVODNÉ POTRUBIE
		PRÍVODNÉ VODOVODNÉ POTRUBIE NA ZRUŠENIE
		PREKLÁDKA PRÍVODNÉHO VODOVODNÉHO POTRUBIA
		VTL PLYNOVOD DOBRÁ NIVA - PLIEŠOVCE DN100 PN25
		BEZPEČNOSTNÉ PÁSMO VTL PLYNOVODU 4m
		OCHRANNÉ PÁSMO VTL PLYNOVODU 20m

OZN. LOKALITY	VÝMERA V ha	HLAVNÁ FUNKCIA V ZMYSLE PLATNEHO ÚPD	NAVROVANÁ HLAVNÁ FUNKCIA V ZMYSLE DOPLNKU č. 2	ÚČEL NAVROVANÝCH DOPLNKOV
1 ZaD2	8,9535	PLOCHY A OBJEKTY S FUNKCIOU BYVANIA - IBV, ZELEN ZÁHRAD	PLOCHY A OBJEKTY S FUNKCIOU BYVANIA - IBV, PLOCHY ŠPORTU, OBČIANSKEJ VYBAVENOSTI A ZELENÉ	ZMENA FUNKČNÉHO VYUŽITIA ÚZEMIA ZMENA ORGANIZÁCIE ÚZEMIA
2 ZaD2	0,3640	ZELEN ZÁHRAD	PLOCHY A OBJEKTY S FUNKCIOU BYVANIA - IBV, MIESTNE KOMUNIKÁCIE UKONČENÉ OBRATISKOM	ZMENA FUNKČNÉHO VYUŽITIA ÚZEMIA ZMENA ORGANIZÁCIE ÚZEMIA
3 ZaD2	0,3978	ZELEN ZÁHRAD, TRVALÉ TRÁVNE PORASTY	PLOCHY A OBJEKTY S FUNKCIOU ŠPORTU A REKREÁCIE	ZMENA FUNKČNÉHO VYUŽITIA ÚZEMIA
4 ZaD2	1,3458	ŠPORT A REKREÁCIA, ZELEN ZÁHRAD	PLOCHY A OBJEKTY S FUNKCIOU ŠPORTU A REKREÁCIE, PARKOVISKO	ZMENA FUNKČNÉHO VYUŽITIA ÚZEMIA
5 ZaD2	1,0880	OV KOMERČNÉHO CHARAKTERU, NAVROVANÉ PLOCHY ŠPORTU	PLOCHY A OBJEKTY S FUNKCIOU VÝROBY A PODNIKANIA, IZOLAČNÁ BAREROVÁ ZELEN - s. 10m	ZMENA FUNKČNÉHO VYUŽITIA ÚZEMIA
6 ZaD2	0,4758	TRVALÝ TRÁVNY PORAST	PLOCHY A OBJEKTY S FUNKCIOU TECHNICKEJ INFRAŠTRUKTÚRY, ČOV	ZMENA FUNKČNÉHO VYUŽITIA ÚZEMIA
7 ZaD2	1,9345	TRVALÝ TRÁVNY PORAST, ORNÁ PÓDA	PLOCHY A OBJEKTY S FUNKCIOU VÝROBY A PODNIKANIA	ZMENA FUNKČNÉHO VYUŽITIA ÚZEMIA
8 ZaD2	0,7751	PLOCHY A OBJEKTY S FUNKCIOU VÝROBY A PODNIKANIA	PLOCHY A OBJEKTY S FUNKCIOU TECHNICKEJ INFRAŠTRUKTÚRY, ZBERNÝ DVOR, KOMPOSTÁREŇ	ZMENA FUNKČNÉHO VYUŽITIA ÚZEMIA
9 ZaD2	0,2429	PLOCHY A OBJEKTY S FUNKCIOU TECHNICKEJ INFRAŠTRUKTÚRY, ČSPHM	PLOCHY A OBJEKTY S FUNKCIOU VÝROBY A PODNIKANIA	ZMENA FUNKČNÉHO VYUŽITIA ÚZEMIA
10 ZaD2	8,4520	HOSPODÁRSKY LES, TRVALÉ TRÁVNE PORASTY	PLOCHY A OBJEKTY S FUNKCIOU ŠPORTU, REKREÁCIE A VEREJNEJ ZELENÉ	ZMENA FUNKČNÉHO VYUŽITIA ÚZEMIA
16 ZaD2	0,5438	TRVALÉ TRÁVNE PORASTY	PLOCHY A OBJEKTY S FUNKCIOU OV KOMERČNÉHO CHARAKTERU	ZMENA FUNKČNÉHO VYUŽITIA ÚZEMIA

OBJEDNÁVATEL: OBEC DOBRÁ NIVA
 SPRACOVATEL: NEUTRA - ARCHITEKTONICKÝ ATELIÉR, FARSKÁ 1, 949 01 NITRA, TEL.: 037/6579461
 ZODP. PROJEKTANT: ING. ARCH. PETER MIZIA

KRAJ: BANSKOBYSTRICKÝ
 OKRES: ZVOLEN
 MIERKA: 1:5 000
 FORMÁT: A4
 DÁTUM: 05/2023

PROJEKTANT: ING. LUCIA ČERNÁ

NÁZOV VÝKRESU: KOMPLEXNÝ VÝKRES PRIESTOROVÉHO USPORIADANIA A FUNKČNÉHO VYUŽITIA ÚZEMIA SPOLU S NÁVRHOM DOPRAVY

3.1