


ÚPN OBCE DOBRÁ NIVA ZMENY A DOPLNKY č.2

ARCHITEKTONICKÝ ATELIÉR
neutra

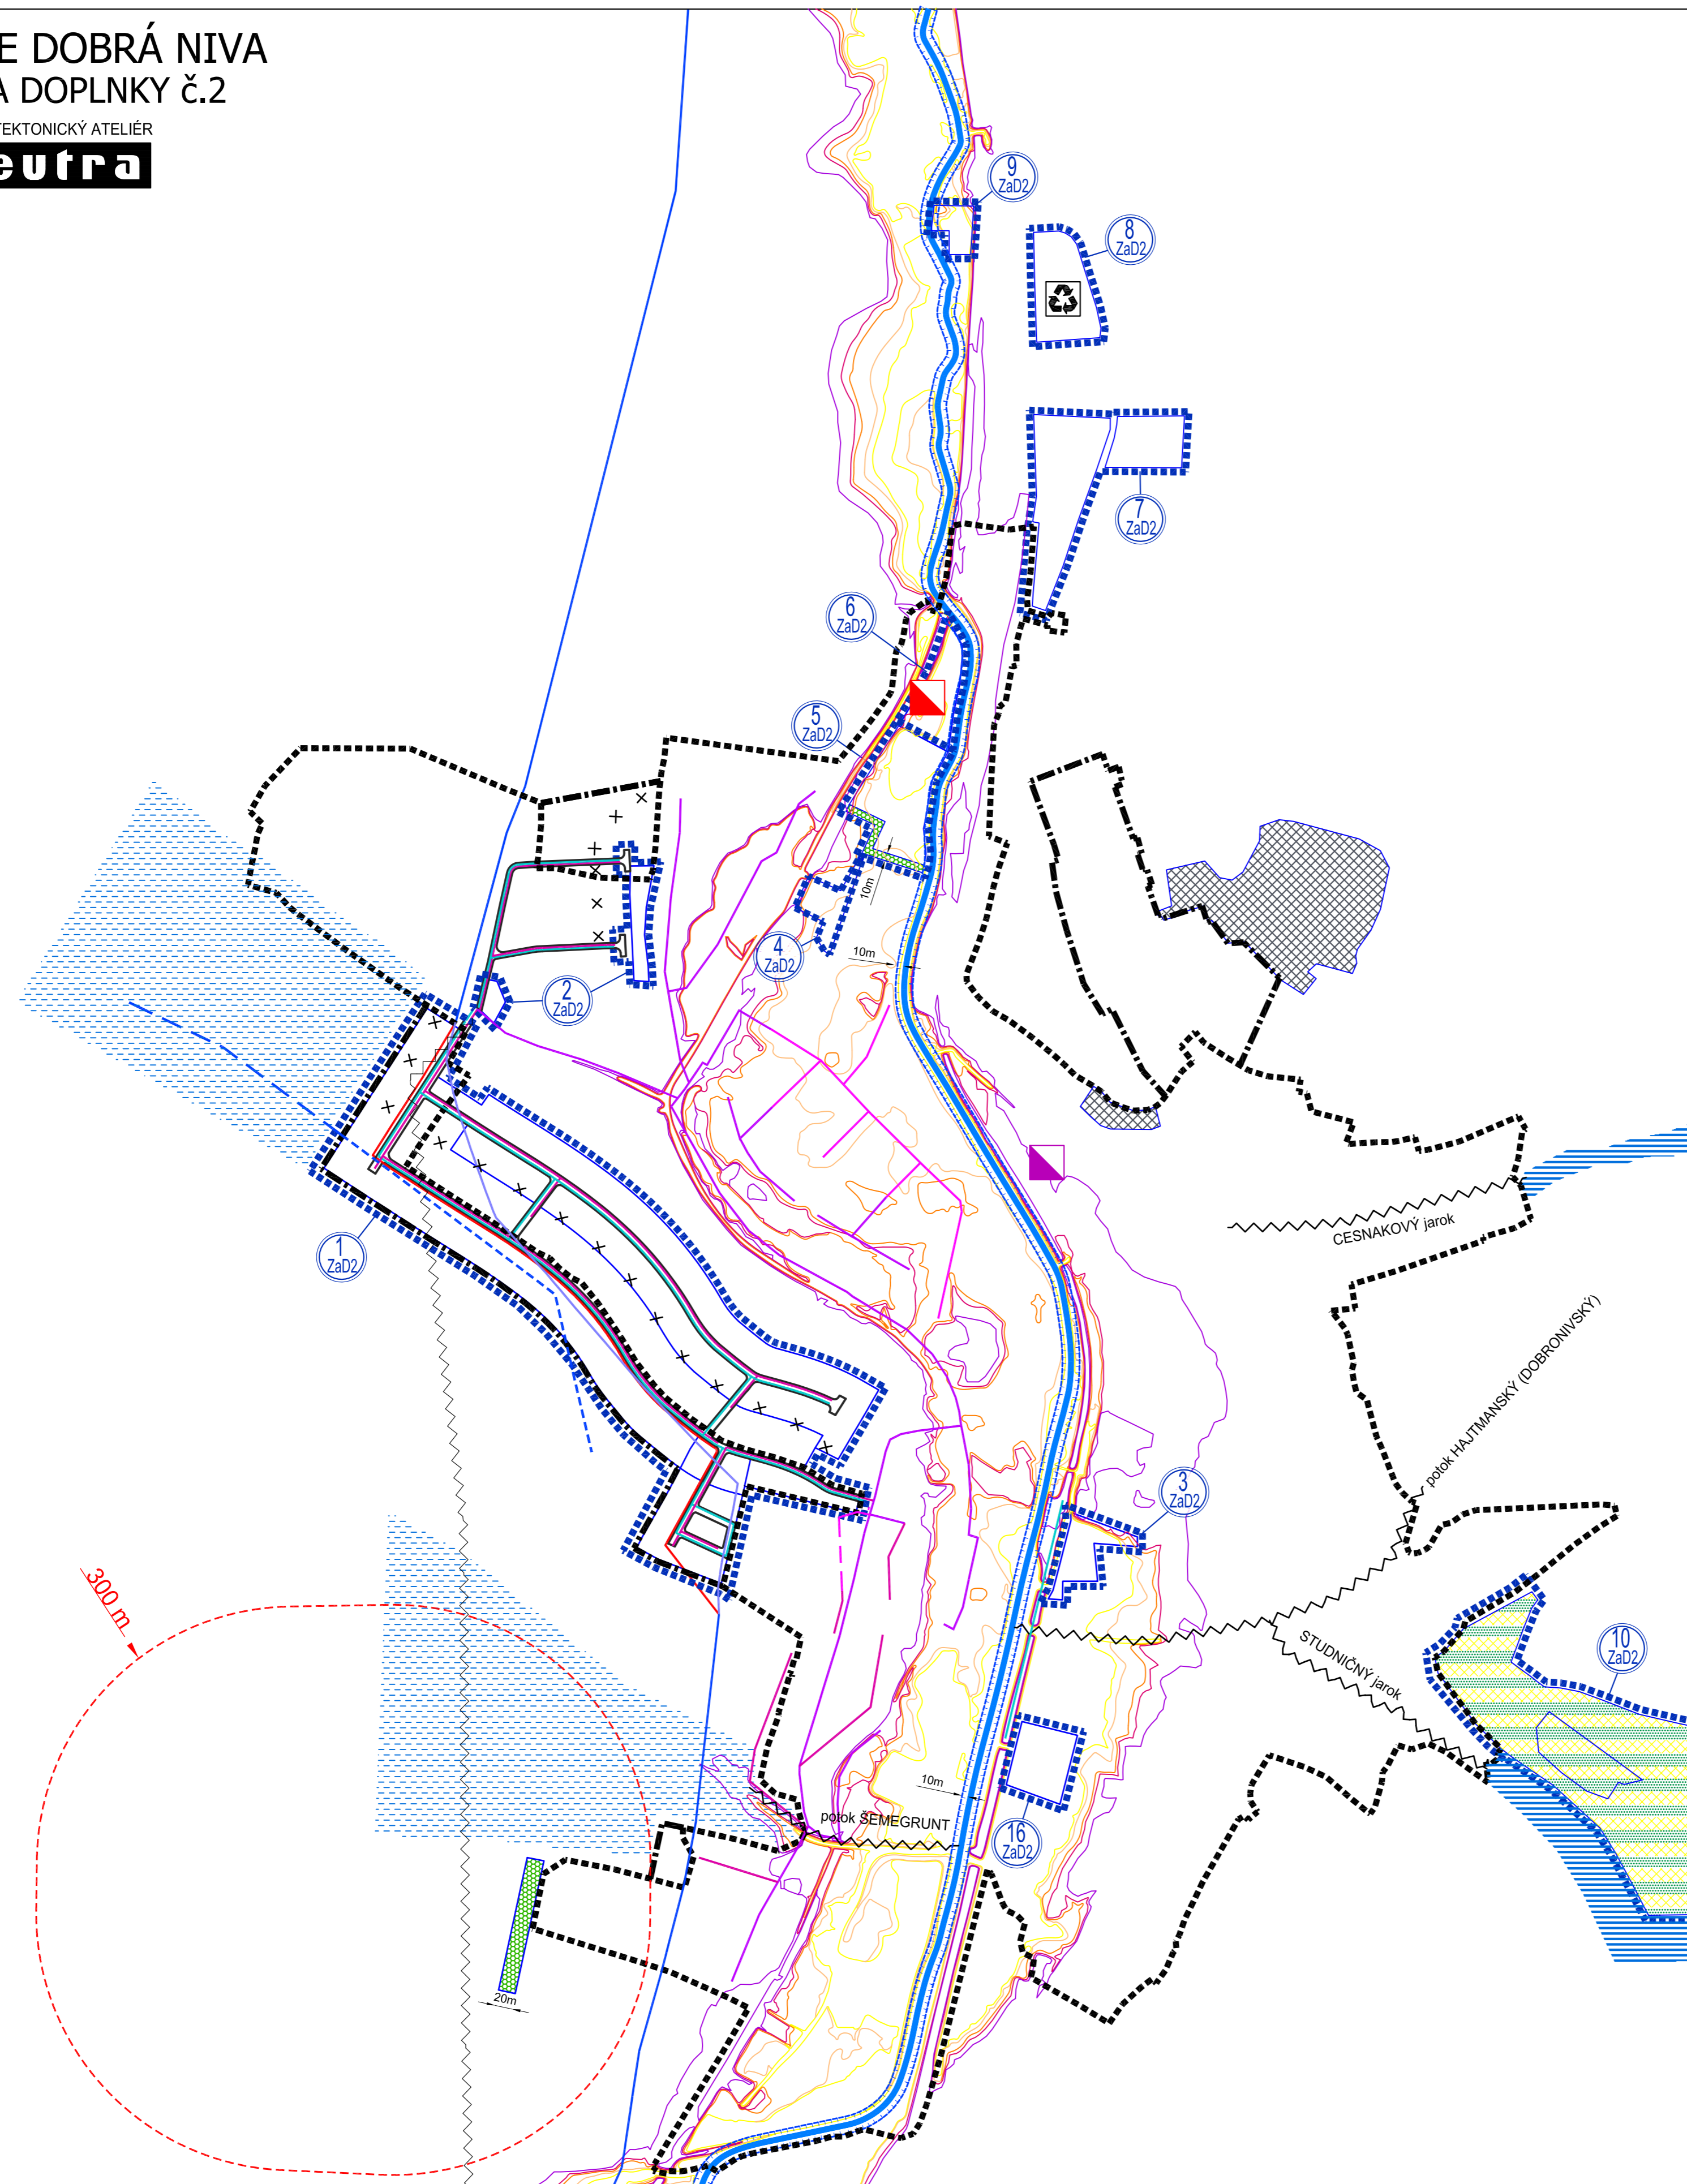

LEGENDA ZaD2

STAV	NÁVRH	
		HRANICA RIEŠENEJ LOKALITY
		OZNAČENIE RIEŠENEJ LOKALITY
		HRANICA ZASTAVANÉHO ÚZEMIA OBCE
		PÁSMO HYGIENICKEJ OCHRANY
		MIESTNA KOMUNIKÁCIA
		PLOCHY A OBJEKTY S FUNKCIOU ŠPORTU, REKREÁCIE A VEREJNEJ ZELENE - LESOPARK
		KAMENŇOLOM S UKONČENOU TÁŽBOU
		IZOLAČNÁ BARIÉROVÁ ZELEŇ
		VODOHOSPODÁRSKY VÝZNAMNÝ VODNÝ TOK - NERESNICA
		MANIPULAČNÉ PÁSMO VODNÉHO TOKU
		SUCHÝ POLDER
		OBLASŤ POUŽITIA VODOZÁDRŽNÝCH OPATRENÍ
		PROTIPOVODNÉ OPATRENIA NA MIESTNYCH TOKOCH
		HYDROMELIORAČNÁ VETVA
		HYDROMELIORAČNÁ VETVA NA ZRUŠENIE
		AREÁL NOVEJ ČOV
		ČOV (ČISTIAREŇ ODPADOVÝCH VÔD)
		ZBERNÝ DVOR
		PRÍVODNÉ VODOVODNÉ POTRUBIE
		PRÍVODNÉ VODOVODNÉ POTRUBIE NA ZRUŠENIE
		PREKLÁDKA PRÍVODNÉHO VODOVODNÉHO POTRUBIA
		MIESTNA VODOVODNÁ SIET'
		GRAVITAČNÁ KANALIZÁCIA
		TLAKOVÁ KANALIZÁCIA
		VODA A KANALIZÁCIA NA ZRUŠENIE
		NEPRESNE ZAKRESLENÁ POLOHA PRÍVODNÉHO POTRUBIA
		ZÁPLAVOVÁ ČIARA Q5
		ZÁPLAVOVÁ ČIARA Q10
		ZÁPLAVOVÁ ČIARA Q50
		ZÁPLAVOVÁ ČIARA Q100
		ZÁPLAVOVÁ ČIARA Q1000

OZN. LOKALITY	VÝMERA V ha	HLAVNÁ FUNKCIA V ZMYSLE PLATNÉHO ÚPD	NAVROVANÁ HLAVNÁ FUNKCIA V ZMYSLE DOPLNKU č. 2	ÚČEL NAVROVANÝCH DOPLNKOV
1 ZaD2	8,9635	PLOCHY A OBJEKTY S FUNKCIOU BYŤANIA - IBV, ZELENĀ ZÁHRAD	PLOCHY A OBJEKTY S FUNKCIOU BYŤANIA - IBV, HBV; PLOCHY ŠPORTU, OBCIANSKEJ VYBAVENOSTI A ZELENE	ZMENA FUNKČNÉHO VYUŽITIA ÚZEMIA ZMENA ORGANIZÁCIE ÚZEMIA
2 ZaD2	0,3640	ZELEŇ ZÁHRAD	PLOCHY A OBJEKTY S FUNKCIOU BYŤANIA - IBV; MIESTNE KOMUNIKÁCIE UKONČENÉ OBRATISKOM	ZMENA FUNKČNÉHO VYUŽITIA ÚZEMIA ZMENA ORGANIZÁCIE ÚZEMIA
3 ZaD2	0,3978	ZELEŇ ZÁHRAD, TRVÁLE TRÁVNE PORASTY	PLOCHY A OBJEKTY S FUNKCIOU ŠPORTU A REKREÁCIE	ZMENA FUNKČNÉHO VYUŽITIA ÚZEMIA
4 ZaD2	1,3458	ŠPORT A REKREÁCIA, ZELENĀ ZÁHRAD	PLOCHY A OBJEKTY S FUNKCIOU ŠPORTU A REKREÁCIE, PARKOVISKO	ZMENA FUNKČNÉHO VYUŽITIA ÚZEMIA
5 ZaD2	1,0880	OV KOMERČNÉHO CHARAKTERU, NAVROVANÉ PLOCHY ŠPORTU	PLOCHY A OBJEKTY S FUNKCIOU VÝROBY A PODNIKANIA, IZOLAČNÁ BARIÉROVÁ ZELEŇ - š. 10m	ZMENA FUNKČNÉHO VYUŽITIA ÚZEMIA
6 ZaD2	0,4758	TRVÁLY TRÁVNY PORAST	PLOCHY A OBJEKTY S FUNKCIOU TECHNICKEJ INFRAŠTRUKTÚRY, ČOV	ZMENA FUNKČNÉHO VYUŽITIA ÚZEMIA
7 ZaD2	1,9345	TRVÁLY TRÁVNY PORAST, ORNÁ PŇDA	PLOCHY A OBJEKTY S FUNKCIOU VÝROBY A PODNIKANIA	ZMENA FUNKČNÉHO VYUŽITIA ÚZEMIA
8 ZaD2	0,7751	PLOCHY A OBJEKTY S FUNKCIOU VÝROBY A PODNIKANIA	PLOCHY A OBJEKTY S FUNKCIOU TECHNICKEJ INFRAŠTRUKTÚRY, ZBERNÝ DVOR, KOMPOSTÁREŇ	ZMENA FUNKČNÉHO VYUŽITIA ÚZEMIA
9 ZaD2	0,2429	PLOCHY A OBJEKTY S FUNKCIOU TECHNICKEJ INFRAŠTRUKTÚRY, ČSPHM	PLOCHY A OBJEKTY S FUNKCIOU VÝROBY A PODNIKANIA	ZMENA FUNKČNÉHO VYUŽITIA ÚZEMIA
10 ZaD2	8,4520	HOSPODÁRSKY LES, TRVÁLE TRÁVNE PORASTY	PLOCHY A OBJEKTY S FUNKCIOU ŠPORTU, REKREÁCIE A VEREJNEJ ZELENE	ZMENA FUNKČNÉHO VYUŽITIA ÚZEMIA
16 ZaD2	0,5438	TRVÁLE TRÁVNE PORASTY	PLOCHY A OBJEKTY S FUNKCIOU OV KOMERČNÉHO CHARAKTERU	ZMENA FUNKČNÉHO VYUŽITIA ÚZEMIA

OBJEDNÁVATEL: OBEC DOBRÁ NIVA
 SPRACOVATEL: NEUTRA - ARCHITEKTONICKÝ ATELIÉR, FARSKÁ 1, 949 01 NITRA, TEL.: 037/6579461
 ZODP. PROJEKTANT: ING. ARCH. PETER MIZIA

KRAJ: BANSKOBYSTRICKÝ
 OKRES: ZVOLEN
 MIERKA: 1:5 000
 FORMÁT: 8 A4
 DÁTUM: 05/2023

PROJEKTANT: ING. LUCIA ČERNÁ

NÁZOV VÝKRESU: VÝKRES VEREJNÉHO TECHNICKÉHO VYBAVENIA - VODNÉ HOSPODÁRSTVO

3.2