


# ÚPN OBCE DOBRÁ NIVA ZMENY A DOPLNKY č.2

ARCHITEKTONICKÝ ATELIER

**neutra**

VTL PLYNOVOD DOBRÁ NIVA - PLIEŠOVCE DN100 PN25

NADRADENÉ ZVŮZ ELEKTRICKÉ VZDUŠNÉ VEDENIE

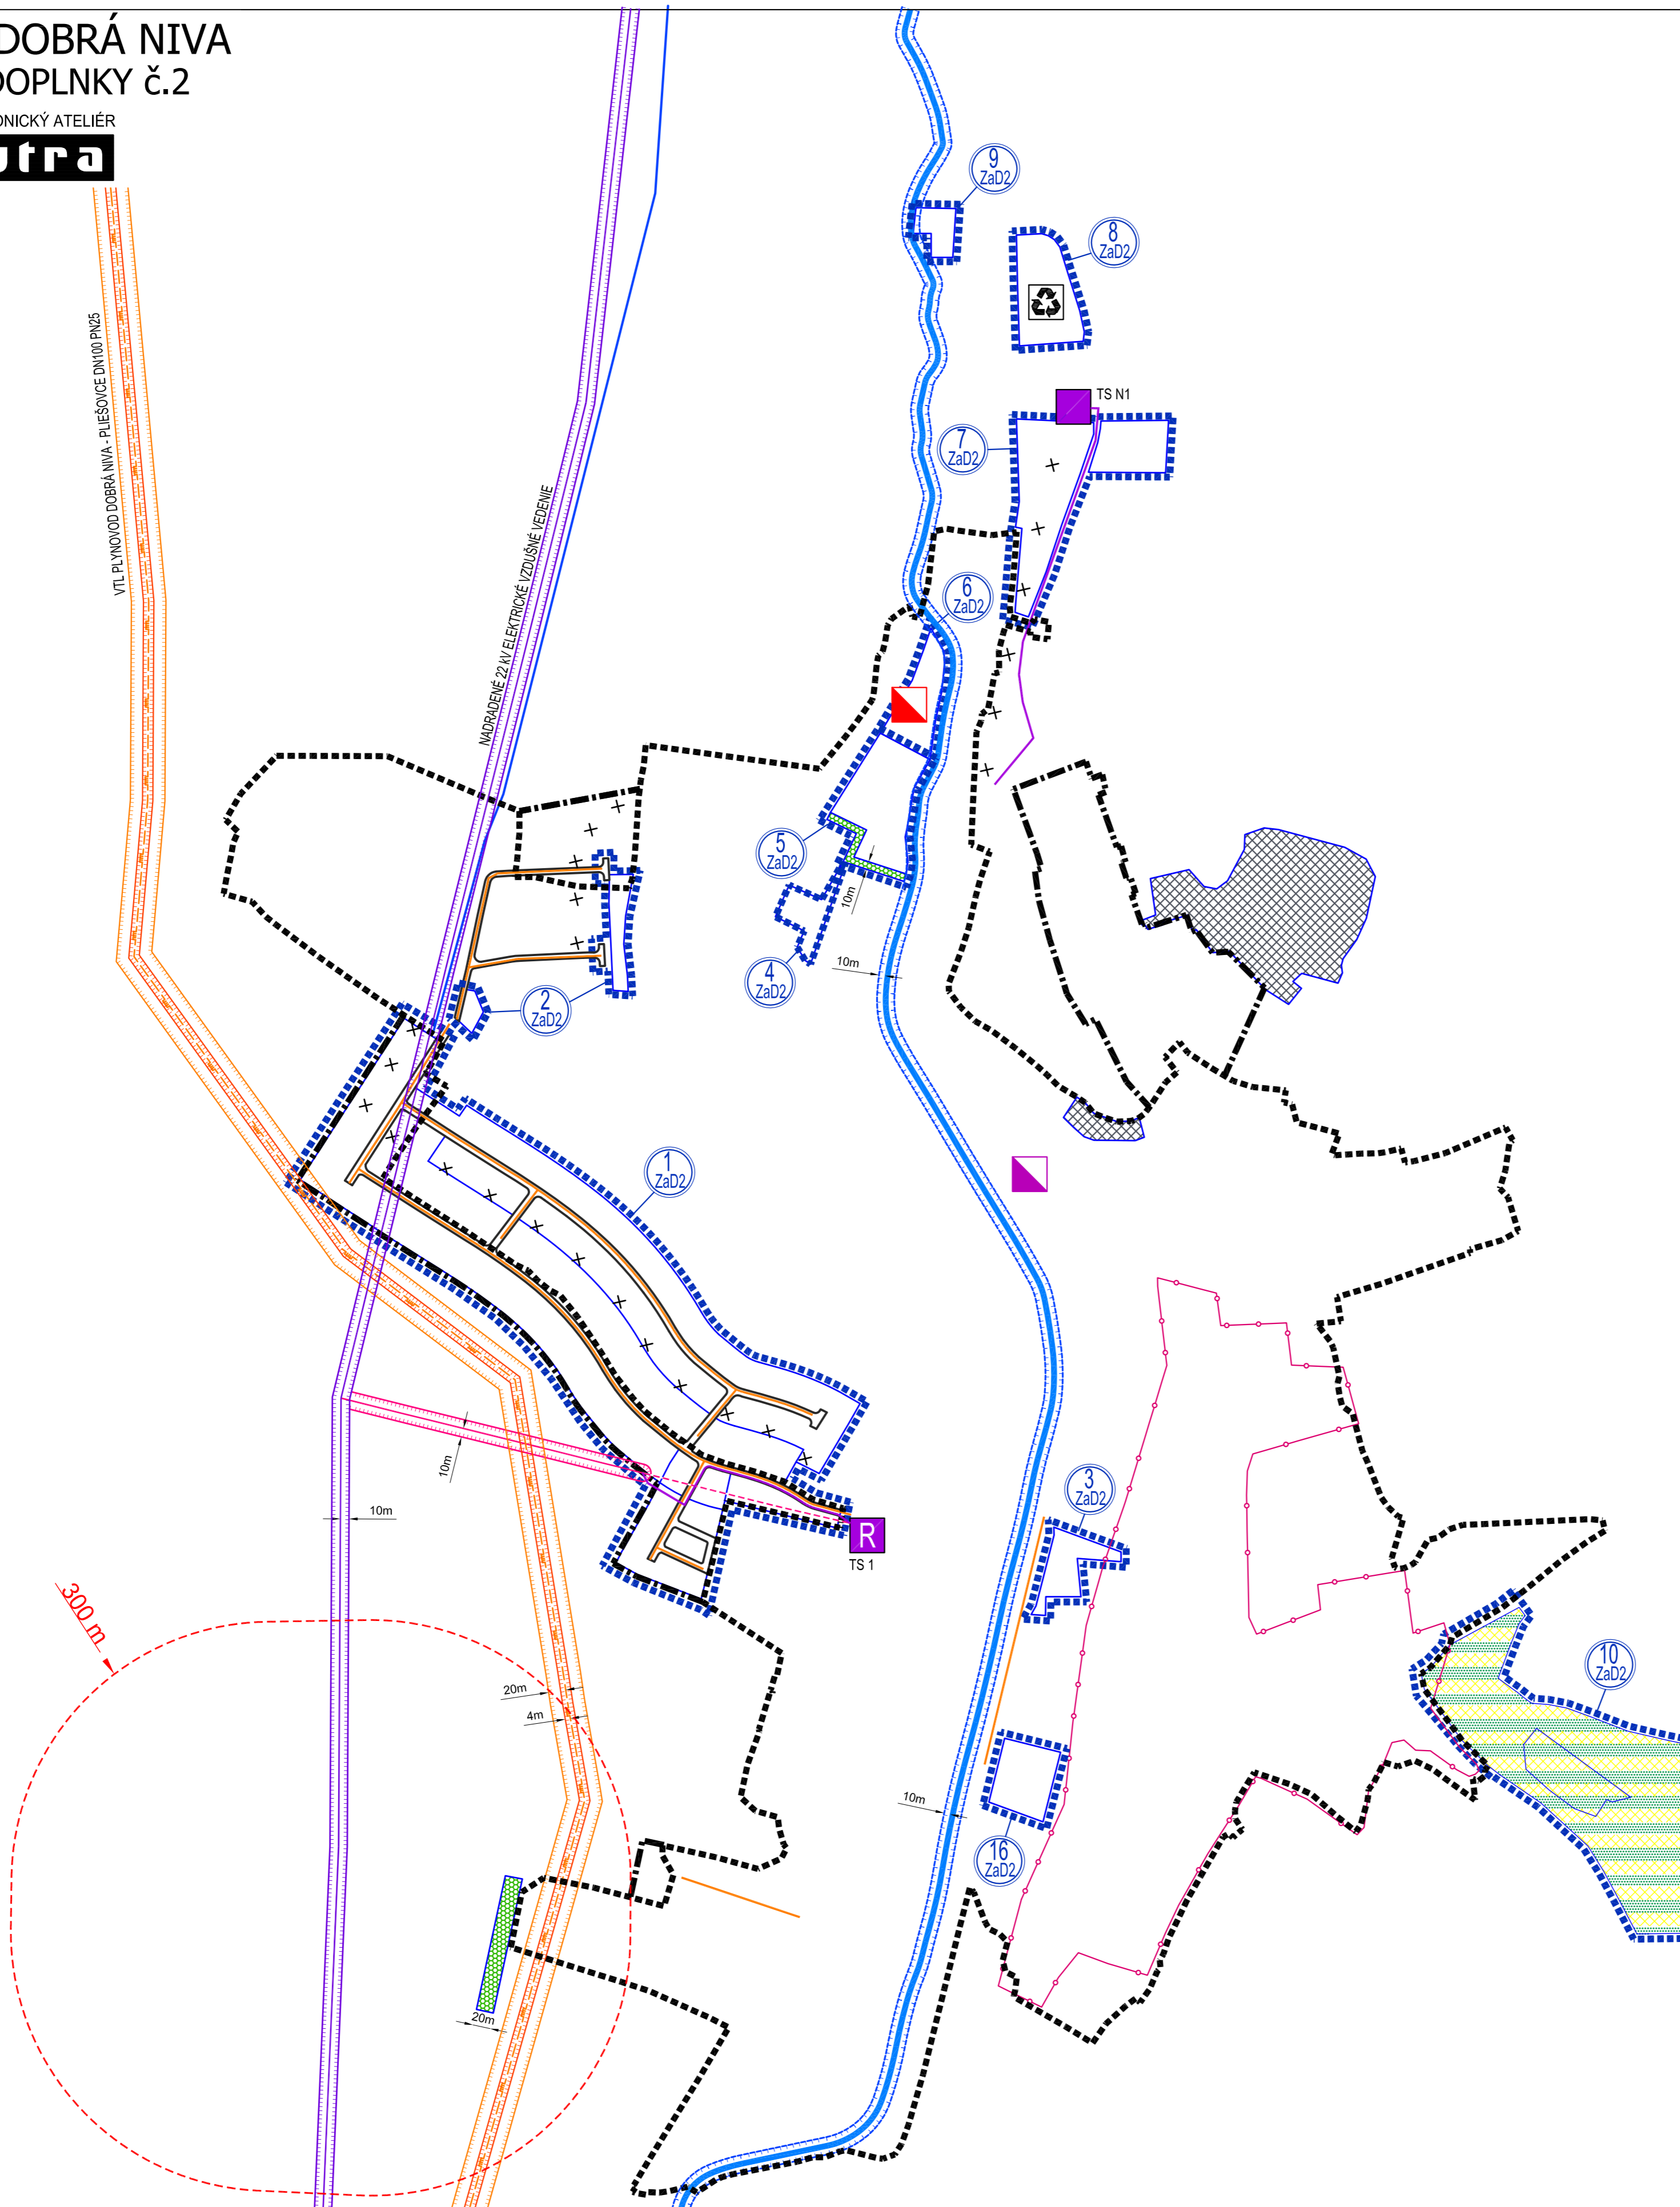

## LEGENDA ZaD2

STAV	NÁVRH	
		HRANICA RIEŠENEJ LOKALITY
		OZNAČENIE RIEŠENEJ LOKALITY
		HRANICA ZASTAVANÉHO ÚZEMIA OBCE
		PÁSMO HYGIENICKEJ OCHRANY
		HRANICA PAMIATKOVEJ ZÓNY
		MIESTNA KOMUNIKÁCIA
		PLOCHY A OBJEKTY S FUNKCIOU ŠPORTU, REKREÁCIE A VEREJNEJ ZELENÉ - LESOPÁRK
		KAMENŔLOM S UKONČENOU ŤAŽBOU
		IZOLAČNÁ BARÉROVÁ ZELEN
		VODOHOSPODÁRSKY VÝZNAMNÝ VODNÝ TOK - NERESNICA
		MANIPULAČNÉ PÁSMO VODNÉHO TOKU 10m
		AREÁL NOVEJ ČOV
		ČOV (ČISTIAREŇ ODPADOVÝCH VŮD)
		ZBERNÝ DVOR
		22 kV ELEKTRICKÉ VZDUŠNÉ VEDENIE - NADRADENÁ LINKA
		OP 22 kV ELEKTRICKÉHO VZDUŠNÉHO VEDENIA (NADRADENEJ LINKY) 10m
		22 kV ELEKTRICKÉ VZDUŠNÉ VEDENIE
		OP 22 kV ELEKTRICKÉHO VZDUŠNÉHO VEDENIA 10m
		22 kV ELEKTRICKÉ VZDUŠNÉ VEDENIE NA ZRUŠENIE
		22 kV ELEKTRICKÉ KÁBLOVÉ VEDENIE
		TRAFOSTANICA KIOSKOVÁ REKONŠTRUOVANÁ
		TRAFOSTANICA KIOSKOVÁ
		PLYNOVOD A EL. ROZVODY NA ZRUŠENIE
		VTL PLYNOVOD DOBRÁ NIVA - PLIEŠOVCE DN100 PN25
		BEZPEČNOSTNÉ PÁSMO VTL PLYNOVODU 4m
		OCHRANNÉ PÁSMO VTL PLYNOVODU 20m

OZN. LOKALITY	VÝMERA V ha	HLAVNÁ FUNKCIA V ZMYSLE PLATNÉHO ÚPD	NAVROVANÁ HLAVNÁ FUNKCIA V ZMYSLE DOPLNKU č. 2	ÚČEL NAVROVANÝCH DOPLNKOV
1 ZaD2	8,9535	PLOCHY A OBJEKTY S FUNKCIOU BÝVANIA - IBV; ZELEN ZÁHRAD	PLOCHY A OBJEKTY S FUNKCIOU BÝVANIA - IBV; HBV; PLOCHY ŠPORTU, OBČIANSKEJ VYBAVENOSTI A ZELENÉ	ZMENA FUNKČNÉHO VYUŽITIA ÚZEMIA ZMENA ORGANIZÁCIE ÚZEMIA
2 ZaD2	0,3640	ZELEŇ ZÁHRAD	PLOCHY A OBJEKTY S FUNKCIOU BÝVANIA - IBV; MIESTNE KOMUNIKÁCIE UKONČENÉ OBRATISKOM	ZMENA FUNKČNÉHO VYUŽITIA ÚZEMIA ZMENA ORGANIZÁCIE ÚZEMIA
3 ZaD2	0,3978	ZELEŇ ZÁHRAD, TRVALÉ TRÁVNE PORASTY	PLOCHY A OBJEKTY S FUNKCIOU ŠPORTU A REKREÁCIE	ZMENA FUNKČNÉHO VYUŽITIA ÚZEMIA
4 ZaD2	1,3458	ŠPORT A REKREÁCIA, ZELEŇ ZÁHRAD	PLOCHY A OBJEKTY S FUNKCIOU ŠPORTU A REKREÁCIE, PARKOVISKVO	ZMENA FUNKČNÉHO VYUŽITIA ÚZEMIA
5 ZaD2	1,0880	OV KOMERČNÉHO CHARAKTERU, NAVROVANÉ PLOCHY ŠPORTU	PLOCHY A OBJEKTY S FUNKCIOU VÝROBY A PODNIKANIA, IZOLAČNÁ BARÉROVÁ ZELEN - š. 10m	ZMENA FUNKČNÉHO VYUŽITIA ÚZEMIA
6 ZaD2	0,4758	TRVALÝ TRÁVNY PORAST	PLOCHY A OBJEKTY S FUNKCIOU TECHNICKEJ INFRAŠTRUKTÚRY, ČOV	ZMENA FUNKČNÉHO VYUŽITIA ÚZEMIA
7 ZaD2	1,9345	TRVALÝ TRÁVNY PORAST, ORNÁ PŮDA	PLOCHY A OBJEKTY S FUNKCIOU VÝROBY A PODNIKANIA	ZMENA FUNKČNÉHO VYUŽITIA ÚZEMIA
8 ZaD2	0,7751	PLOCHY A OBJEKTY S FUNKCIOU VÝROBY A PODNIKANIA	PLOCHY A OBJEKTY S FUNKCIOU TECHNICKEJ INFRAŠTRUKTÚRY, ZBERNÝ DVOR, KOMPOSTÁREŇ	ZMENA FUNKČNÉHO VYUŽITIA ÚZEMIA
9 ZaD2	0,2429	PLOCHY A OBJEKTY S FUNKCIOU TECHNICKEJ INFRAŠTRUKTÚRY, ČSPHM	PLOCHY A OBJEKTY S FUNKCIOU VÝROBY A PODNIKANIA	ZMENA FUNKČNÉHO VYUŽITIA ÚZEMIA
10 ZaD2	8,4520	HOSPODÁRSKY LES, TRVALÉ TRÁVNE PORASTY	PLOCHY A OBJEKTY S FUNKCIOU ŠPORTU, REKREÁCIE A VEREJNEJ ZELENÉ	ZMENA FUNKČNÉHO VYUŽITIA ÚZEMIA
16 ZaD2	0,5438	TRVALÉ TRÁVNE PORASTY	PLOCHY A OBJEKTY S FUNKCIOU OV KOMERČNÉHO CHARAKTERU	ZMENA FUNKČNÉHO VYUŽITIA ÚZEMIA

OBJEDNÁVATEL: OBEC DOBRÁ NIVA	SPRACOVATEL: NEUTRA - ARCHITEKTONICKÝ ATELIER, FARSKÁ 1, 949 01 NITRA, TEL.: 037/6579461	PROJEKTANT: ING. LUCIA ČERNÁ
ZODP. PROJEKTANT: ING. ARCH. PETER MIŽIA		
	KRAJ: BANSKOBÝSTRICKÝ	
	OKRES: ZVOLEN	
	MIERKA: 1:5 000	
	FORMÁT: 8 A4	
	DÁTUM: 05/2023	
NÁZOV VÝKRESU: VÝKRES VEREJNÉHO TECHNICKÉHO VYBAVENIA ZÁSOBOVANIE EL. ENERGIU, ZÁSOBOVANIE PLYNOM		

# 3.3