

ÚZEMNÝ PLÁN OBCE DOBRÁ NIVA



V ZNENÍ ZMIEN A DOPLNKOV č.1

LEGENDA

STAV	NAVRH	
		HRANICA ZASTAVANÉHO ÚZEMIA OBCE K 1.1.1990
		ELEKTRICKÉ VEDENIE VN 22 kV
		TRAFOSTANICA
		OP VN
		ELEKTRICKÉ NN ROZVODY VZDUŠNÉ
		ELEKTRICKÉ NN ROZVODY KÁBLOVÉ
		VTL PLYNOVOD PN25
		REGULAČNÁ STANICA PLYNU
		OP PLYNU
		STL PLYNOVOD

ZMENY A DOPLNKY č.1 LEGENDA

		HRANICA RIEŠENEJ LOKALITY
		OZNAČENIE RIEŠENEJ LOKALITY
		PLOCHY RODINNÝCH DOMOV
		MIESTNA KOMUNIKÁCIA

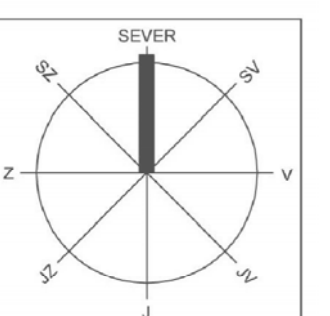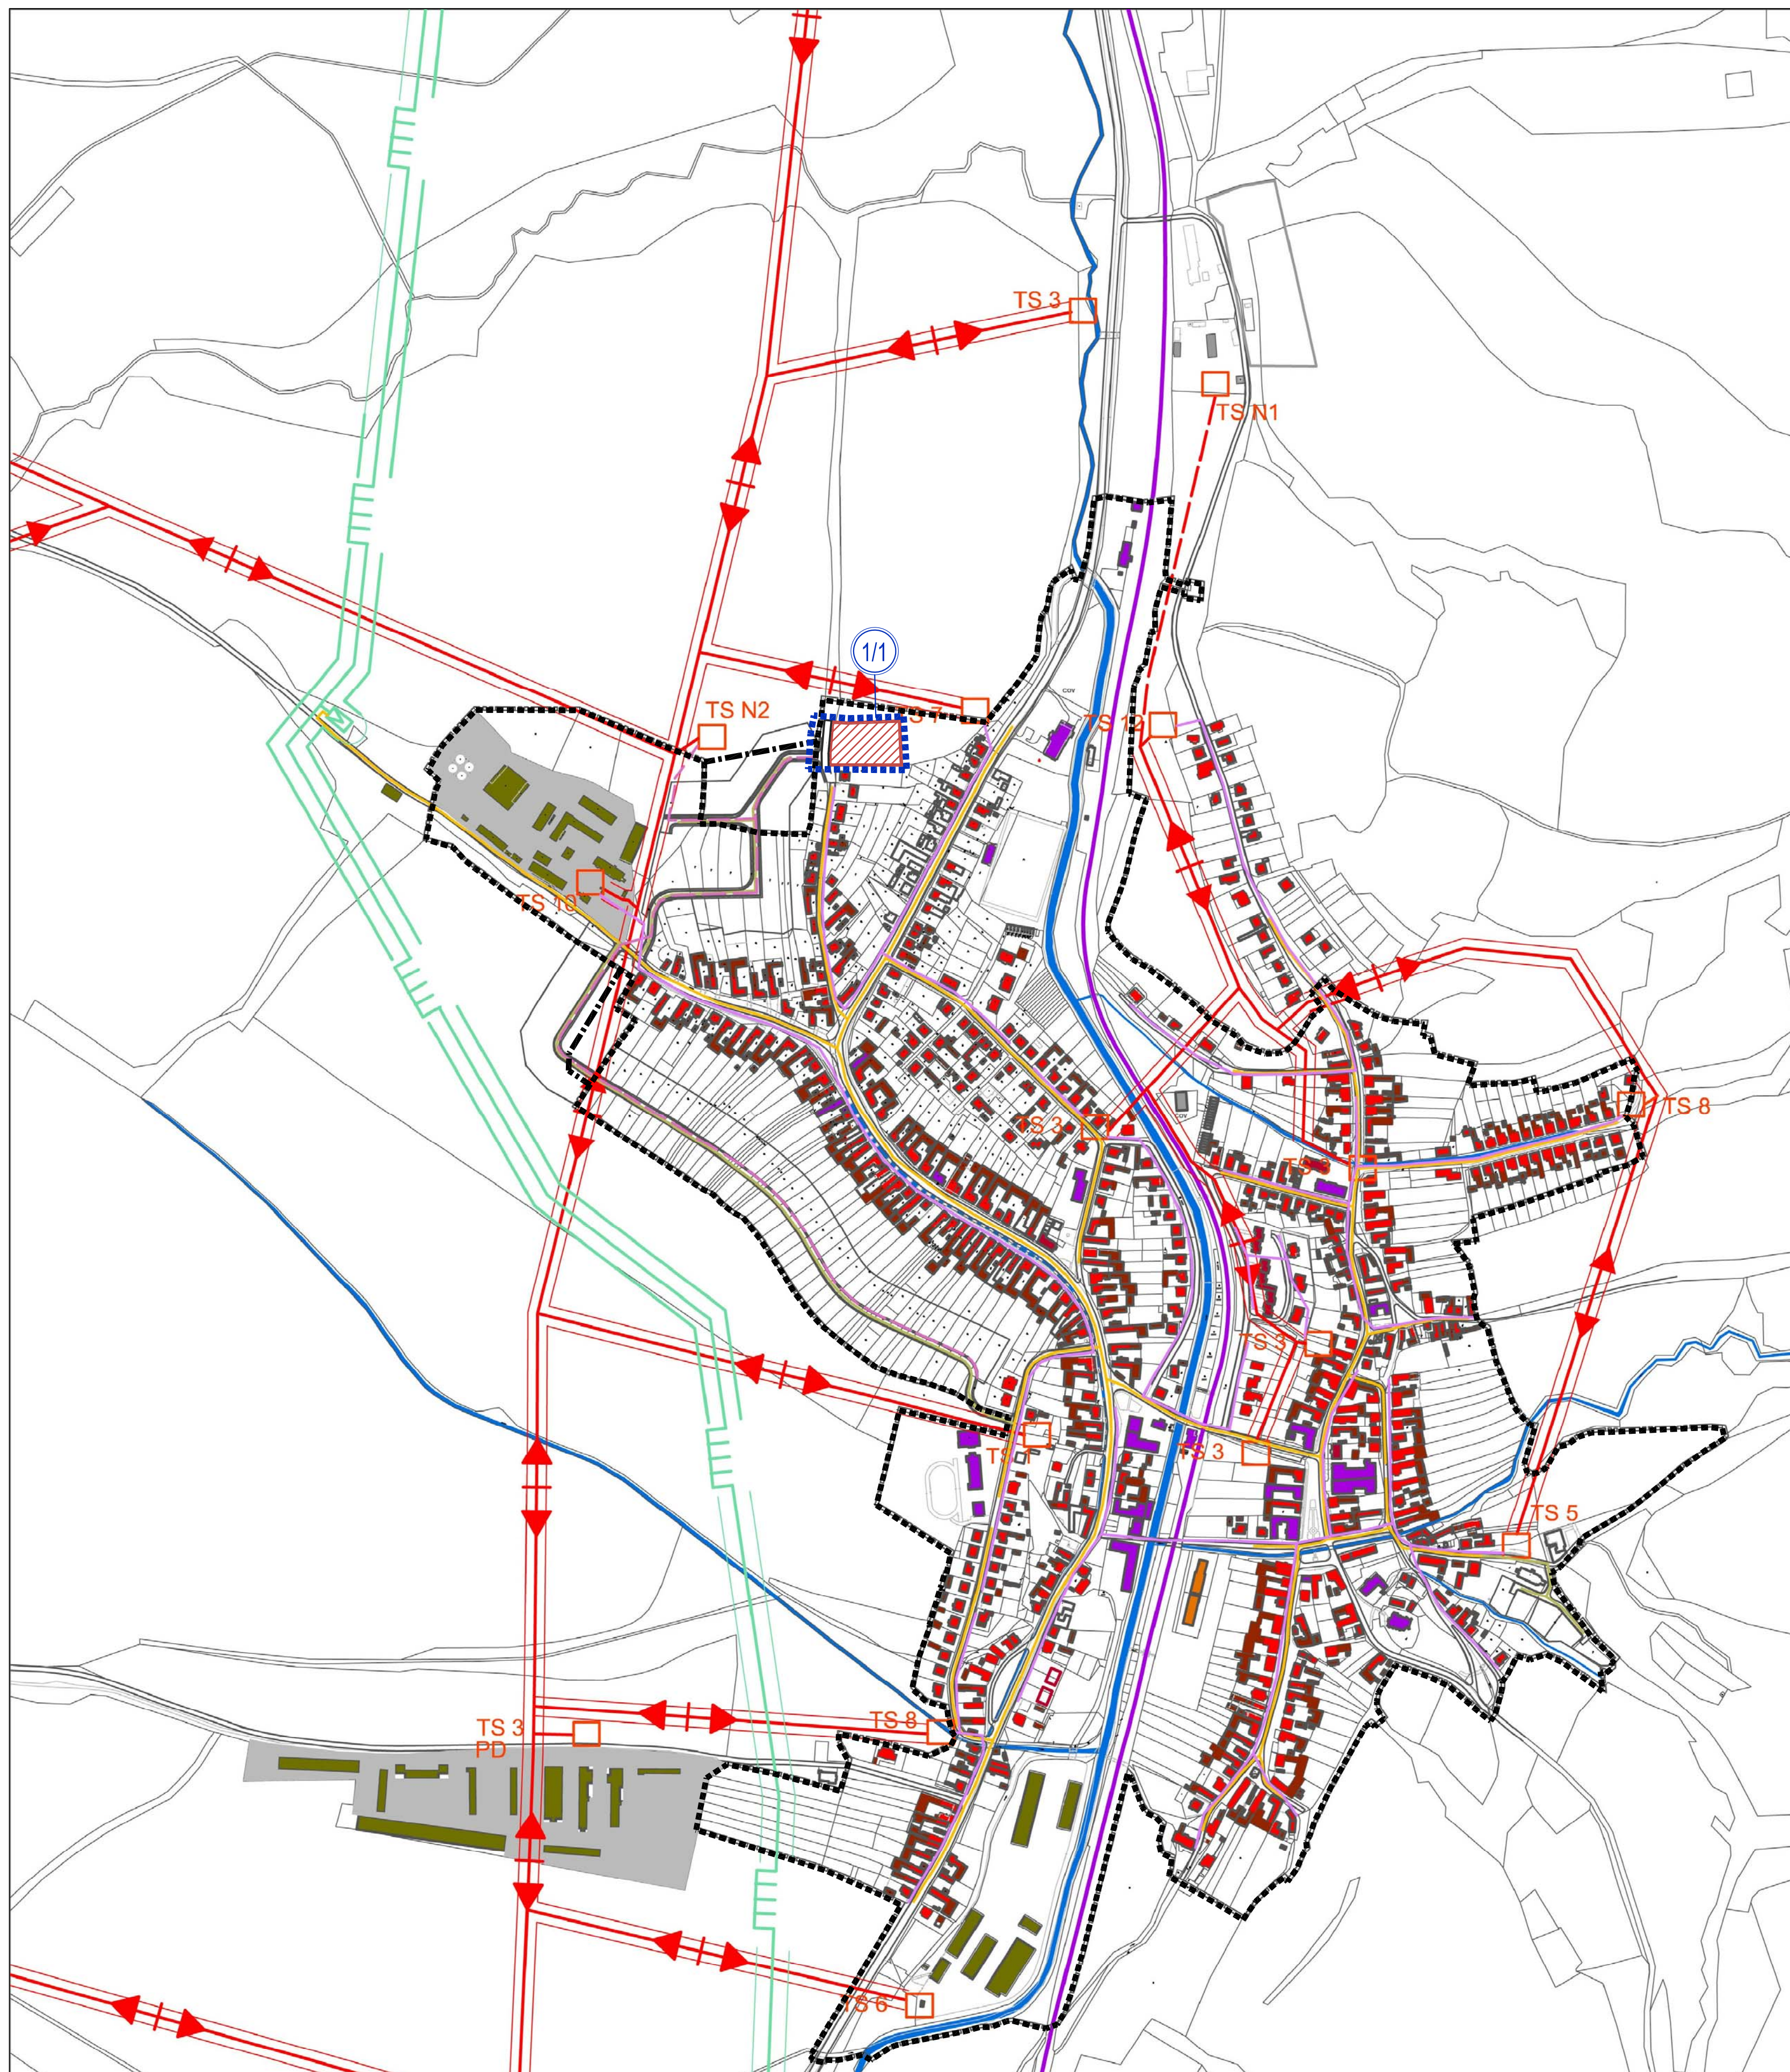

REPROBAN s.r.o. ING.ARCH. ALEXANDER BÁNOVSKÝ, KOZÁČEKA 16, 96001 ZVOLEN

OBSTARÁVATEĽ: OBEC DOBRÁ NIVA
SPRACOVATEĽ: ING. ARCH. ALEXANDER BÁNOVSKÝ, MARCELA VARADINKOVÁ

ÚZEMNÝ PLÁN OBCE DOBRÁ NIVA
ZMENY A DOPLNKY č.1

VÝKRES VEREJNÉHO TECHNICKÉHO VYBAVENIA
ZÁSOBOVANIE EL. ENERGIOU, ZÁSOBOVANIE PLYNOM

M = 1 : 5000

jún 2019

3.3.