


ÚPN OBCE DOBRÁ NIVA ZMENY A DOPLNKY č.2

ARCHITEKTONICKÝ ATELIÉR

neutra

VTL PLYNOVOD DOBRÁ NIVA - PLIEŠOVCE DN100 PN25

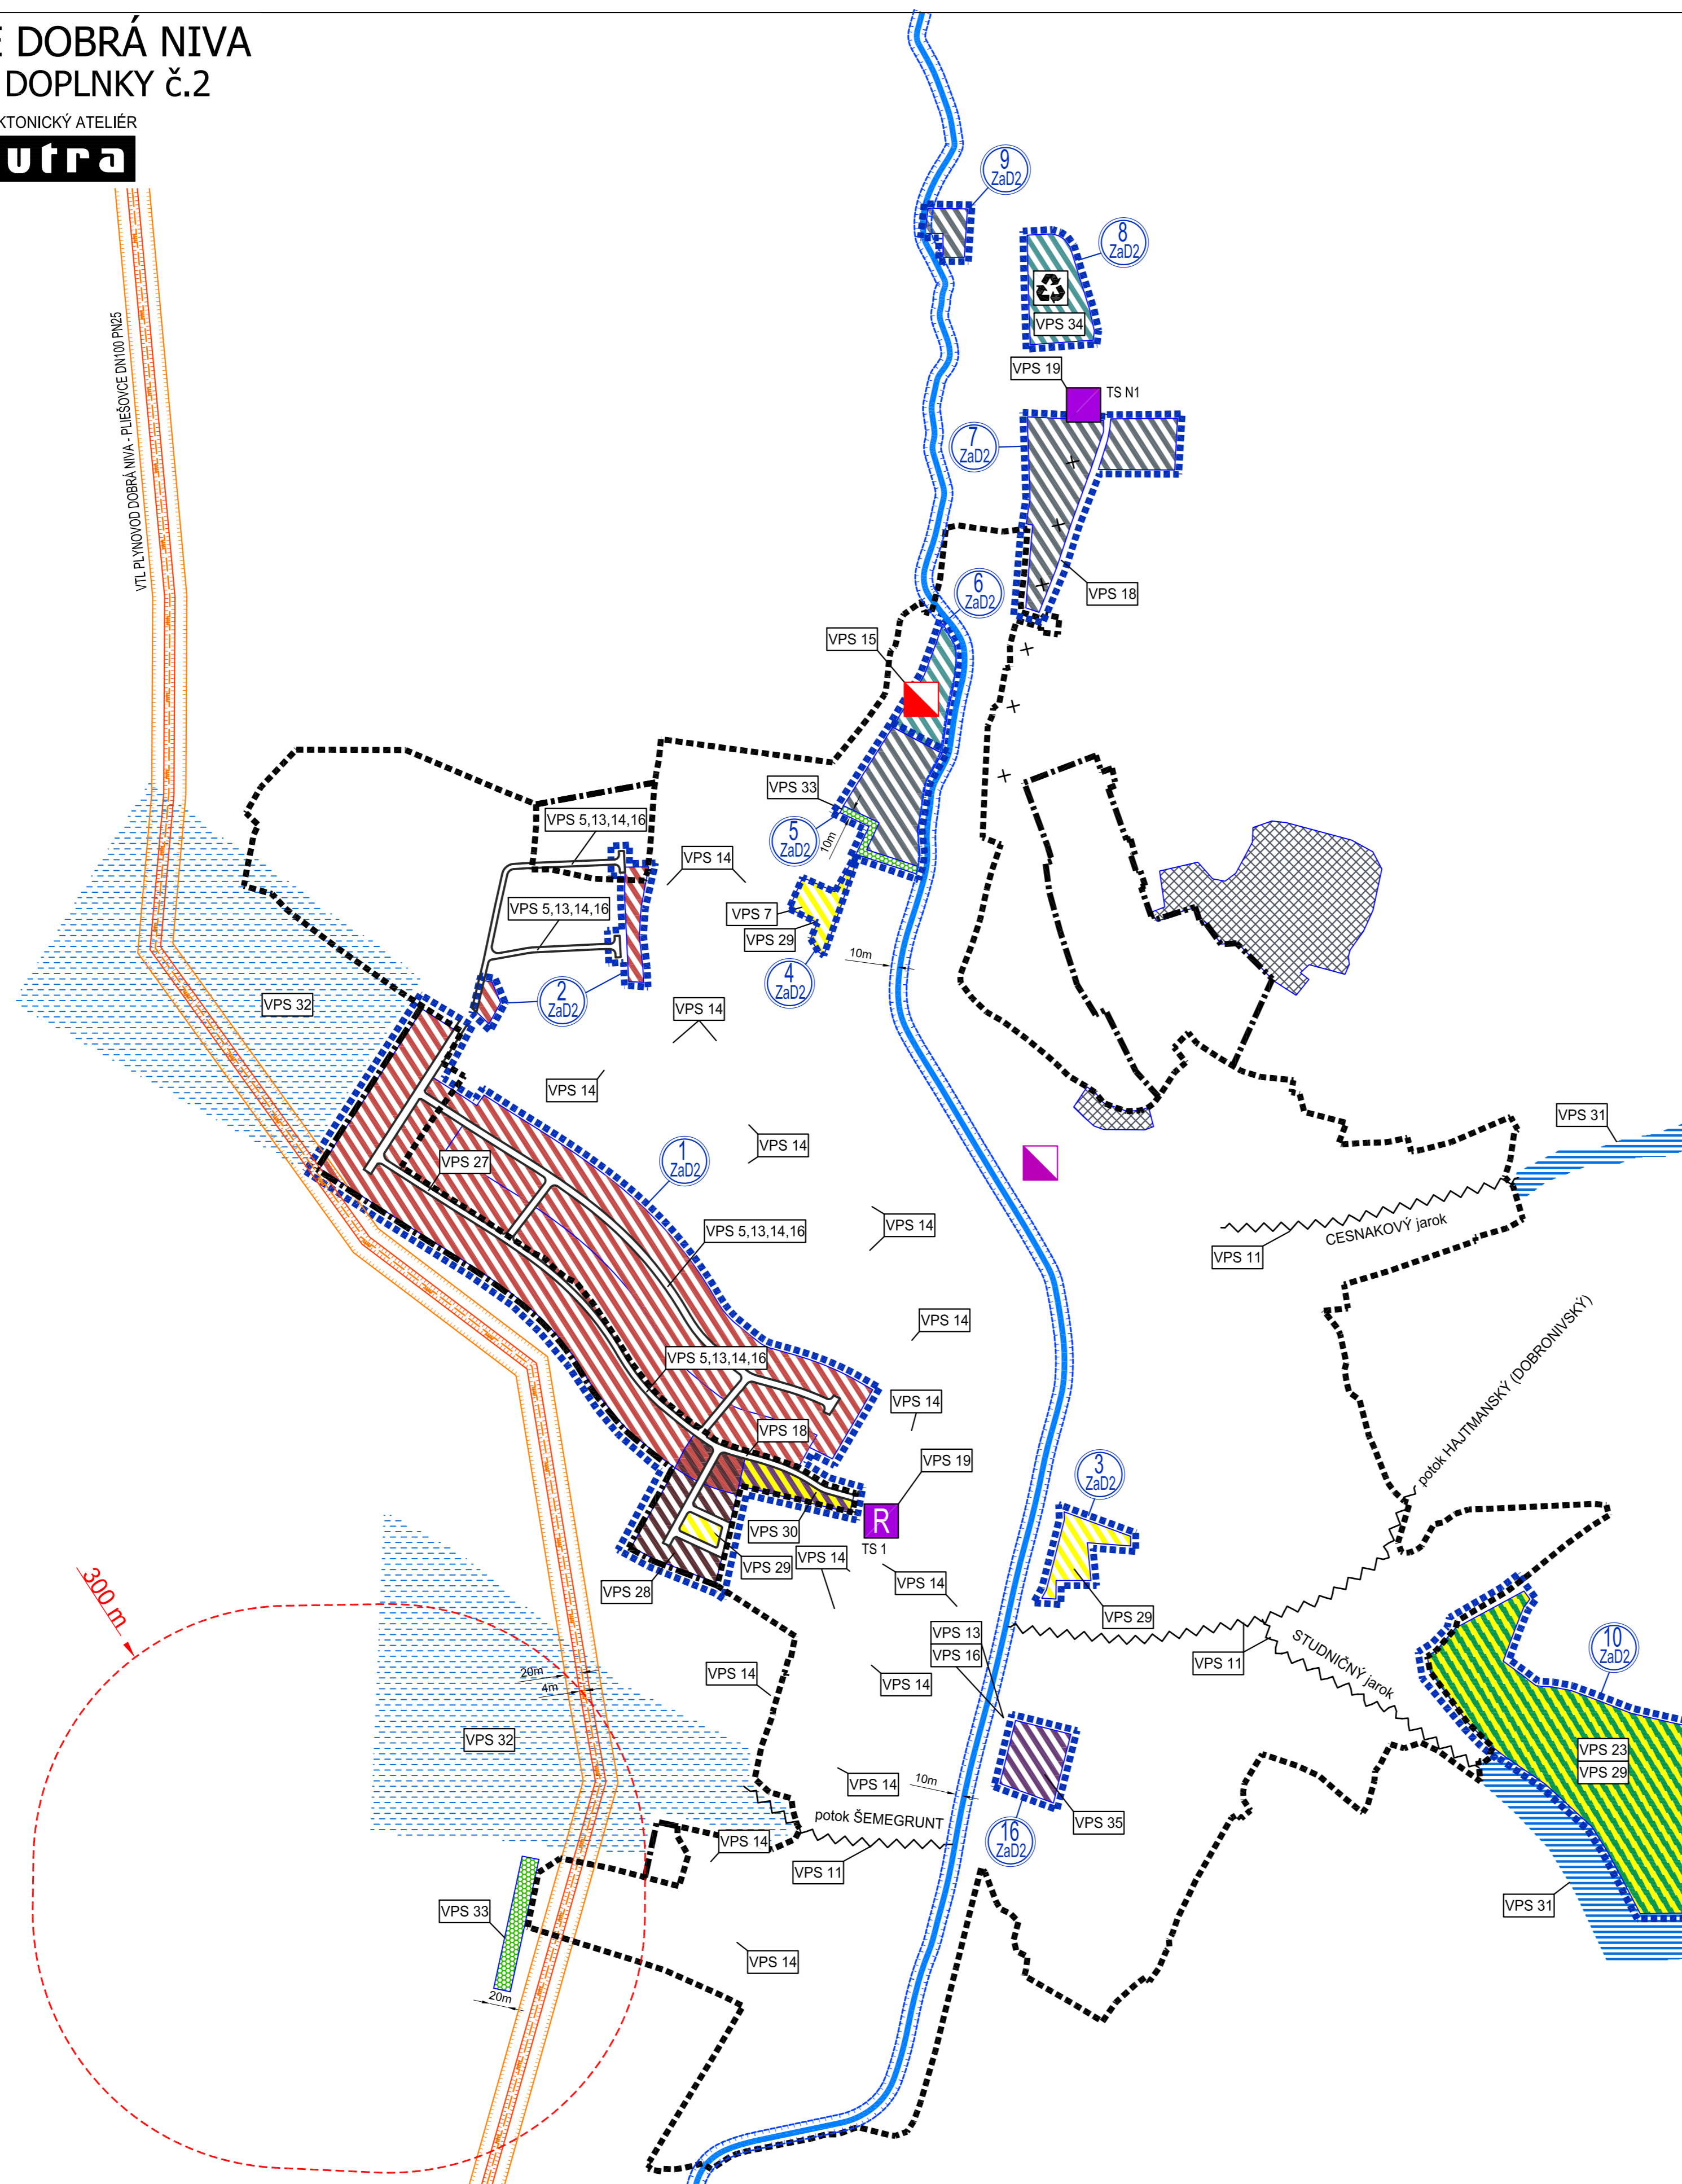

LEGENDA ZaD2


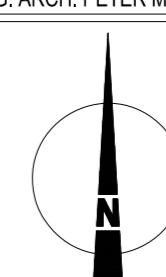
STAV	NÁVRH	
[Symbol]	[Symbol]	HRANICA RIEŠENEJ LOKALITY / OZNAČENIE RIEŠENEJ LOKALITY
[Symbol]	[Symbol]	HRANICA ZASTAVANÉHO ÚZEMIA OBCE
[Symbol]	[Symbol]	PÁSMO HYGIENICKEJ OCHRANY
[Symbol]	[Symbol]	MIESTNA KOMUNIKÁCIA
[Symbol]	[Symbol]	PLOCHY A OBJEKTY S FUNKCIOU BÝVANIA - IBV
[Symbol]	[Symbol]	PLOCHY A OBJEKTY S FUNKCIOU BÝVANIA - IBV / HBV
[Symbol]	[Symbol]	PLOCHY A OBJEKTY S FUNKCIOU BÝVANIA - HBV
[Symbol]	[Symbol]	PLOCHY A OBJEKTY S FUNKCIOU OBČIANSKEJ VYBAVENOSTI A ŠPORTU
[Symbol]	[Symbol]	PLOCHY A OBJEKTY S FUNKCIOU OV KOMERČNEHO CHARAKTERU
[Symbol]	[Symbol]	PLOCHY A OBJEKTY S FUNKCIOU VÝROBY A PODNIKANIA
[Symbol]	[Symbol]	PLOCHY A OBJEKTY S FUNKCIOU TECHNICKEJ INFRAŠTRUKTÚRY
[Symbol]	[Symbol]	PLOCHY A OBJEKTY S FUNKCIOU ŠPORTU A REKREÁCIE
[Symbol]	[Symbol]	PLOCHY A OBJEKTY S FUNKCIOU ŠPORTU, REKREÁCIE A VEREJNEJ ZELENÉ - LESOPARK
[Symbol]	[Symbol]	KAMEŇOLOM S UKONČENOU ŤAŽBOU
[Symbol]	[Symbol]	IZOLAČNÁ BARÉROVÁ ZELEŇ
[Symbol]	[Symbol]	VODOHOSPODÁRSKY VÝZNAMNÝ VODNÝ TOK - NERESNICA
[Symbol]	[Symbol]	MANIPULAČNÉ PÁSMO VODNÉHO TOKU 10m
[Symbol]	[Symbol]	POTENCIÁLNY PRIESTOR PRE NÁVRH SUCHÉHO POLDRA
[Symbol]	[Symbol]	OBLASŤ POUŽITIA VODOZÁDRŽNÝCH OPATRENÍ
[Symbol]	[Symbol]	PROTIPOVODŇOVÉ OPATRENIA NA MIESTNYCH TOKOCH
[Symbol]	[Symbol]	ČOV (ČISTIAREŇ ODPADOVÝCH VÔD)
[Symbol]	[Symbol]	TECHNICKÁ INFRAŠTRUKTÚRA - ZBERNÝ DVOR
[Symbol]	[Symbol]	TRAFOSTANICA KIOSKOVÁ / REKONŠTRUOVANÁ
[Symbol]	[Symbol]	VTL PLYNOVOD DOBRÁ NIVA - PLIEŠOVCE DN100 PN25
[Symbol]	[Symbol]	BEZPEČNOSTNÉ PÁSMO VTL PLYNOVODU 4m / OCHRANNÉ PÁSMO VTL PLYNOVODU 20m
[Symbol]	[Symbol]	NAVROVANÝ 22 KV ELEKTRICKÝ KÁBEL NA ZRUŠENIE

VEREJNOPROSPEŠNÉ STAVBY

VPS 5	VÝSTAVBA MIESTNYCH KOMUNIKÁCIÍ V NOVÝCH LOKALITÁCH	VPS 31	SUCHÝ POLDER
VPS 7	PRISLUCHAJÚCE PLOCHY K MIESTNYM KOMUNIKÁCIÁM (PARKOVISKO)	VPS 32	VODOZÁDRŽNÉ OPATRENIA
VPS 11	REALIZÁCIA PROTIPOVODŇOVÝCH OPATRENÍ NA MIESTNYCH TOKOCH	VPS 33	IZOLAČNÁ BARÉROVÁ ZELEŇ
VPS 13	ROZVODNÉ VODOVODNÉ POTRUBIE V NOVÝCH LOKALITÁCH - (viď. výkres č.3.2)	VPS 34	ZBERNÝ DVOR
VPS 14	VÝSTAVBA MIESTNEJ KANALIZÁCIE V NOVÝCH LOKALITÁCH - (viď. výkres č.3.2)	VPS 35	OV KOMERČNEHO CHARAKTERU
VPS 15	ROZŠÍRENIE ČISTIARNE ODPADOVÝCH VÔD		
VPS 16	PLYNOFIKÁCIA NOVÝCH LOKALÍT		
VPS 18	VÝSTAVBA KÁBLOVEJ 22 KV PRÍPOJKY VN DO NAVROVANÝCH TRAFOSTANÍC		
VPS 19	VÝSTAVBA NAVROVANÝCH TRAFOSTANÍC		
VPS 23	VEREJNÁ ZELEŇ		
VPS 27	PREKLÁDKA PRÍVODNÉHO VODOVODNÉHO POTRUBIA - (viď. výkres č.3.2)		
VPS 28	HROMADNÁ BYTOVÁ VÝSTAVBA		
VPS 29	ŠPORT A REKREÁCIA		
VPS 30	OV KOMERČNEHO CHARAKTERU, ŠPORTU A REKREÁCIE		

OZN. LOKALITY	VÝMERA V ha	HLAVNÁ FUNKCIA V ZMYSLE PLATNÉHO ÚPD	NAVROVANÁ HLAVNÁ FUNKCIA V ZMYSLE DOPLNKU č. 2	ÚČEL NAVROVANÝCH DOPLNKOV
1 ZaD2	8,9635	PLOCHY A OBJEKTY S FUNKCIOU BÝVANIA - IBV, ZELEŇ ZÁHRAD	PLOCHY A OBJEKTY S FUNKCIOU BÝVANIA - IBV, HBV; PLOCHY ŠPORTU, OBČIANSKEJ VYBAVENOSTI A ZELENÉ	ZMENA FUNKČNÉHO VYUŽITIA ÚZEMIA ZMENA ORGANIZÁCIE ÚZEMIA
2 ZaD2	0,3640	ZELEŇ ZÁHRAD	PLOCHY A OBJEKTY S FUNKCIOU BÝVANIA - IBV; MIESTNE KOMUNIKÁCIE UKONČENÉ OBRTISKOM	ZMENA FUNKČNÉHO VYUŽITIA ÚZEMIA ZMENA ORGANIZÁCIE ÚZEMIA
3 ZaD2	0,3978	ZELEŇ ZÁHRAD, TRVALÉ TRÁVNE PORASTY	PLOCHY A OBJEKTY S FUNKCIOU ŠPORTU A REKREÁCIE	ZMENA FUNKČNÉHO VYUŽITIA ÚZEMIA
4 ZaD2	1,3458	ŠPORT A REKREÁCIA, ZELEŇ ZÁHRAD	PLOCHY A OBJEKTY S FUNKCIOU ŠPORTU A REKREÁCIE, PARKOVISKO	ZMENA FUNKČNÉHO VYUŽITIA ÚZEMIA
5 ZaD2	1,0880	OV KOMERČNEHO CHARAKTERU, NAVROVANÉ PLOCHY ŠPORTU	PLOCHY A OBJEKTY S FUNKCIOU VÝROBY A PODNIKANIA, IZOLAČNÁ BARÉROVÁ ZELEŇ - š. 10m	ZMENA FUNKČNÉHO VYUŽITIA ÚZEMIA
6 ZaD2	0,4758	TRVALÝ TRÁVNÝ PORAST	PLOCHY A OBJEKTY S FUNKCIOU TECHNICKEJ INFRAŠTRUKTÚRY, ČOV	ZMENA FUNKČNÉHO VYUŽITIA ÚZEMIA
7 ZaD2	1,9345	TRVALÝ TRÁVNÝ PORAST, ORNÁ PÓDA	PLOCHY A OBJEKTY S FUNKCIOU VÝROBY A PODNIKANIA	ZMENA FUNKČNÉHO VYUŽITIA ÚZEMIA
8 ZaD2	0,7751	PLOCHY A OBJEKTY S FUNKCIOU VÝROBY A PODNIKANIA	PLOCHY A OBJEKTY S FUNKCIOU TECHNICKEJ INFRAŠTRUKTÚRY, ZBERNÝ DVOR, KOMPOSTÁREŇ	ZMENA FUNKČNÉHO VYUŽITIA ÚZEMIA
9 ZaD2	0,2429	PLOCHY A OBJEKTY S FUNKCIOU TECHNICKEJ INFRAŠTRUKTÚRY, ČSPHM	PLOCHY A OBJEKTY S FUNKCIOU VÝROBY A PODNIKANIA	ZMENA FUNKČNÉHO VYUŽITIA ÚZEMIA
10 ZaD2	8,4520	HOSPODÁRSKY LES, TRVALÉ TRÁVNE PORASTY	PLOCHY A OBJEKTY S FUNKCIOU ŠPORTU, REKREÁCIE A VEREJNEJ ZELENÉ	ZMENA FUNKČNÉHO VYUŽITIA ÚZEMIA
16 ZaD2	0,5438	TRVALÉ TRÁVNE PORASTY	PLOCHY A OBJEKTY S FUNKCIOU OV KOMERČNEHO CHARAKTERU	ZMENA FUNKČNÉHO VYUŽITIA ÚZEMIA

OBJEDNÁVATEL: OBEC DOBRÁ NIVA	SPRACOVATEL: NEUTRA - ARCHITEKTONICKÝ ATELIÉR, FARSKÁ 1, 949 01 NITRA, TEL.: 037/6579461	PROJEKTANT: ING. LUCIA ČERNÁ
ZODP. PROJEKTANT: ING. ARCH. PETER MIZIA	KRAJ: BANSKOBYSTRICKÝ	
	OKRES: ZVOLEN	
	MIERKA: 1:5 000	
	FORMÁT: 8 A4	
	DÁTUM: 05/2023	

3.5

NÁZOV VÝKRESU: VÝKRES VEREJNOPROSPEŠNÝCH STAVIEB