


ÚPN OBCE DOBRÁ NIVA ZMENY A DOPLNKY č.2

ARCHITEKTONICKÝ ATELIER
neutra

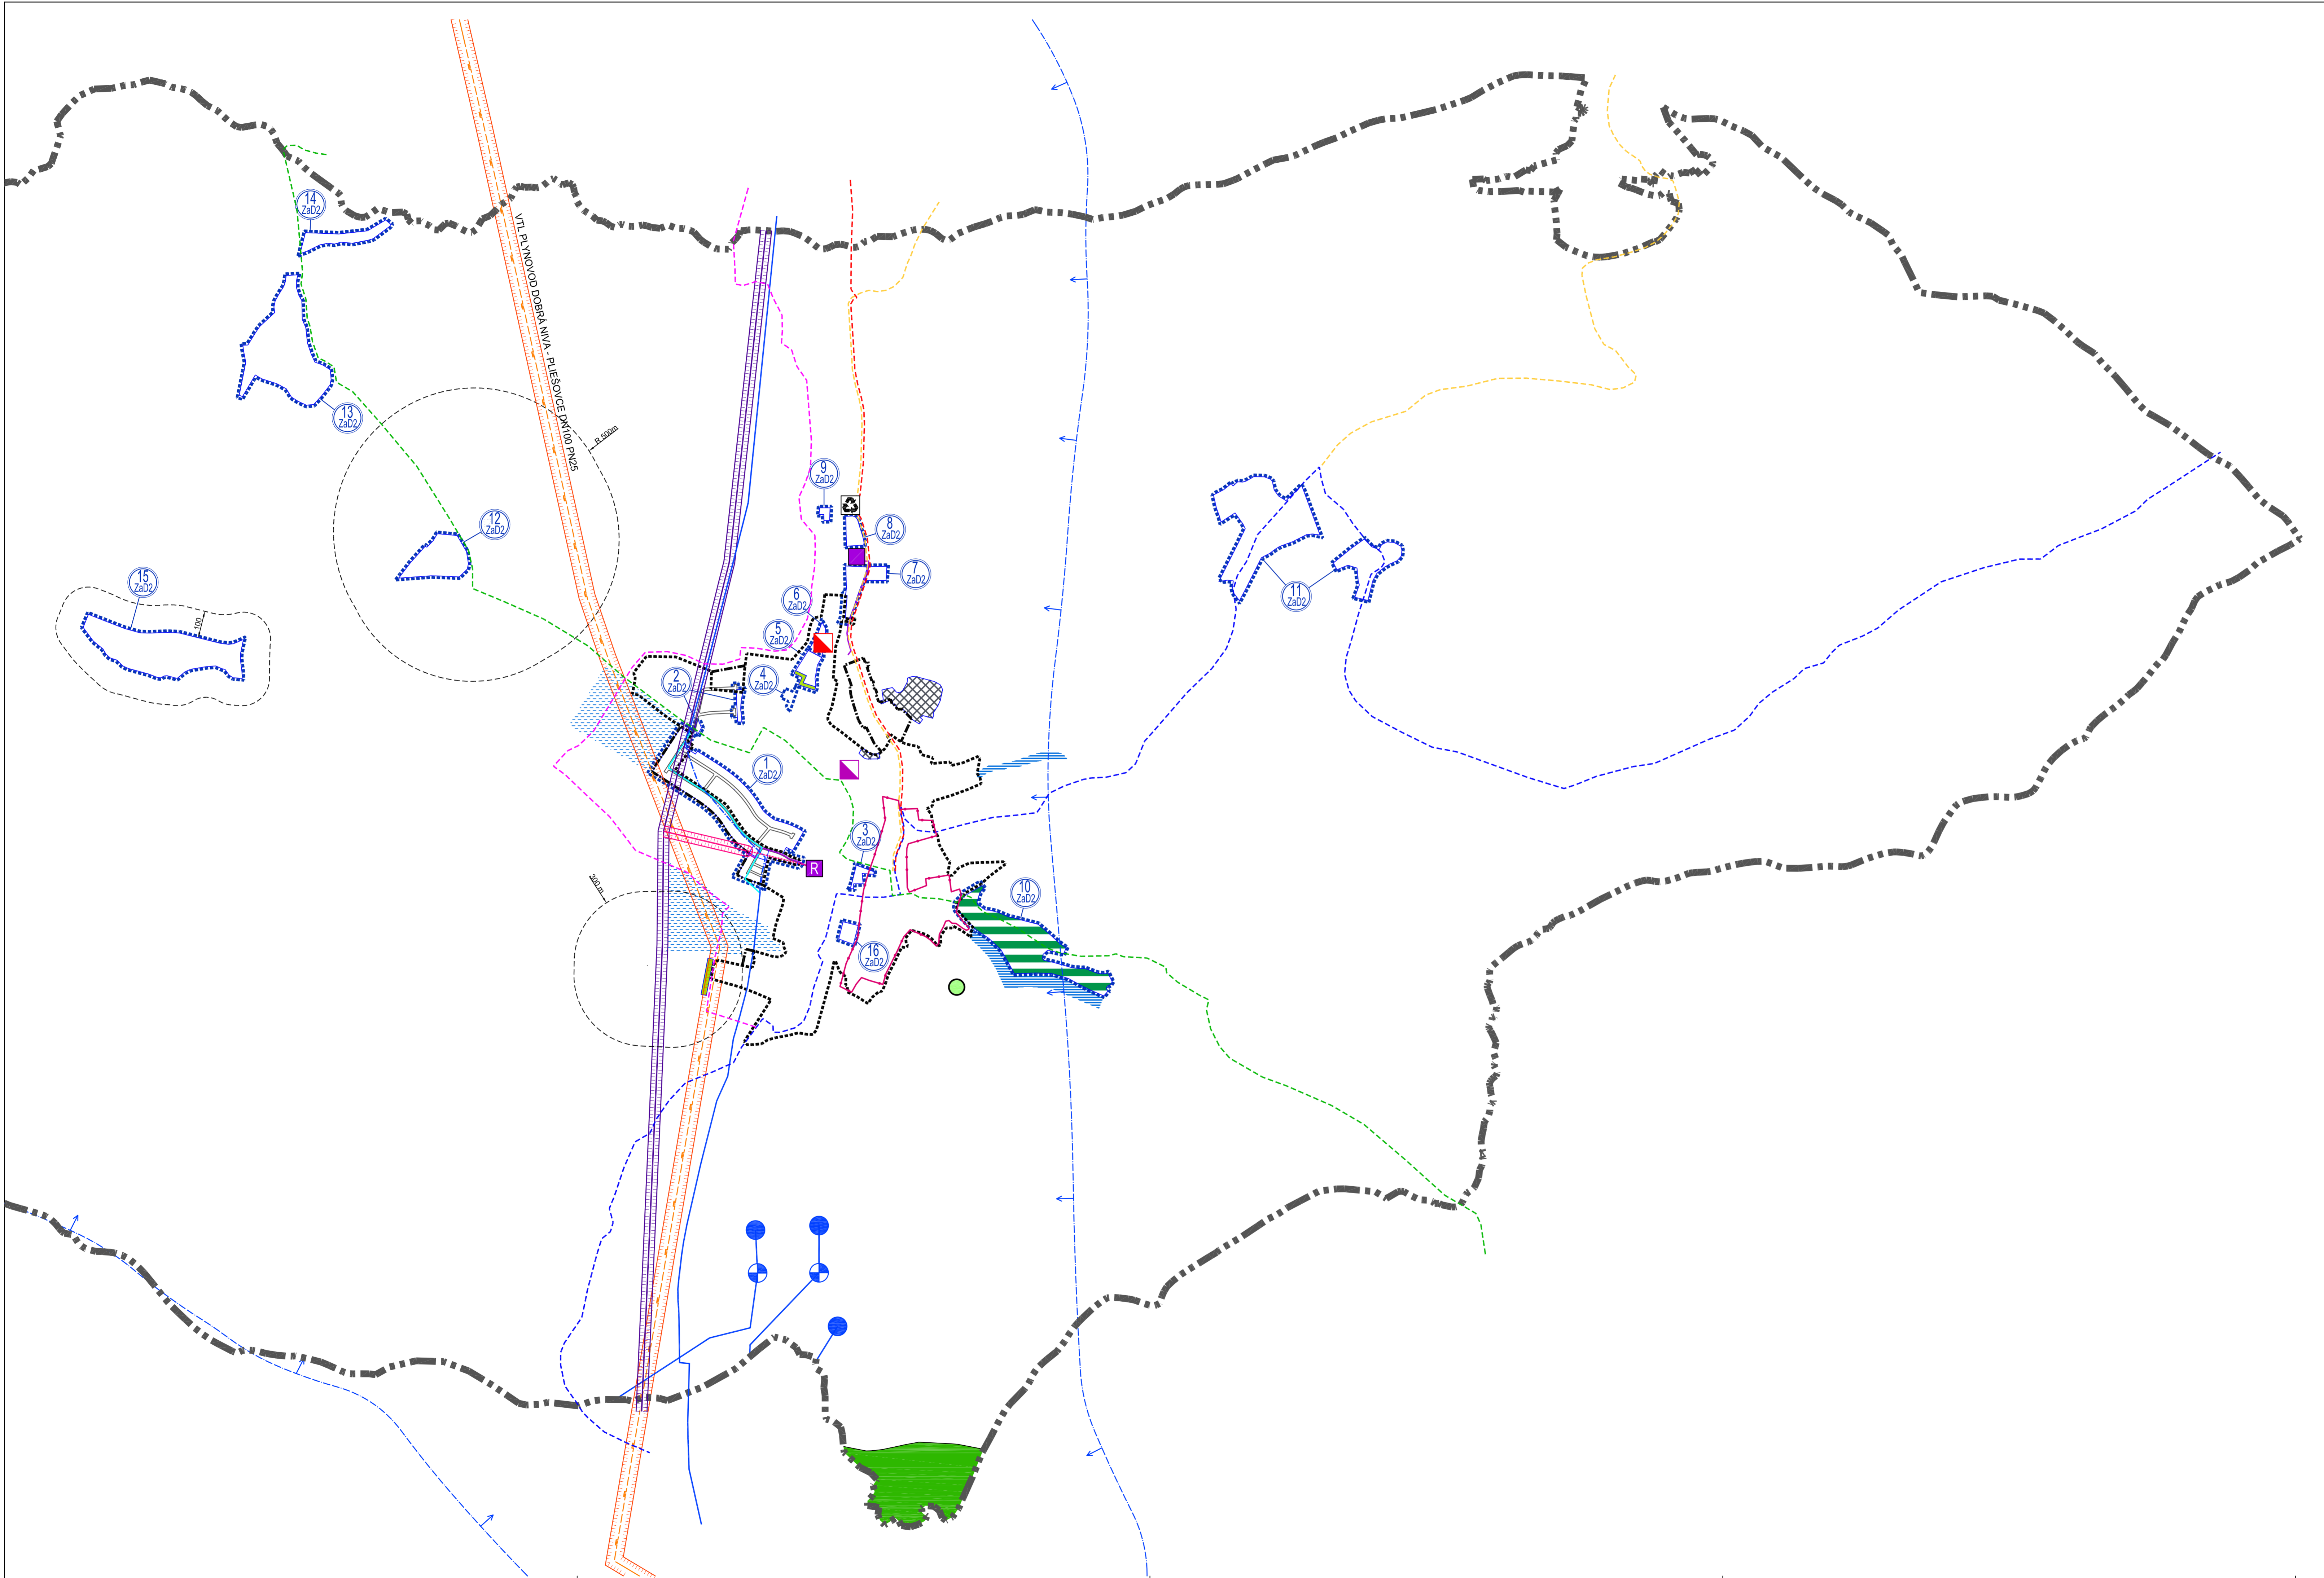

STAV	NÁVRH	
		KATASTRÁLNA HRANICA
		HRANICA RIEŠENEJ LOKALITY
		OZNAČENIE RIEŠENEJ LOKALITY
		HRANICA ZASTAVANÉHO ÚZEMIA OBCE
		PÁSMO HYGIENICKEJ OCHRANY
		HRANICA PAMÄTKOVEJ ZÓNY
		CYKLOTRASA 2597 (MODRÁ)
		CYKLOTRASA 5004 (ZELENÁ)
		CYKLOTRASA 8653 (ŽLTÁ)
		CYKLOTRASA SMER ZVOLEN (ČERVENÁ)
		CYKLOTRASA SMER ZVOLEN - projektovaná
		MIESTNA KOMUNIKÁCIA
		PLOCHY A OBJEKTY S FUNKCIOU ŠPORTU, REKREÁCIE A VEREJNEJ ZELENÉ - LESOPARK
		KAMENOLOM S UKONČENOU ŤAZBOU
		IZOLAČNÁ BARIÉROVÁ ZELEŇ
		LES
		VODOHOSPODÁRSKY VÝZNAMNÝ VÝSTNY TOK - NEREKREOVKA
		MANIPULAČNÉ PÁSMO VODNEHO TOKU
		POTENCIÁLNY PRIESTOR PRE NÁVRH SUCHÉHO POLDRA
		OBLASŤ POUŽITIA VODOZÁHRZNYCH OPATRENÍ
		ČOV (ČISTIAREŇ OOPADOVÝCH VÔD)
		AREÁL NOVEJ ČOV
		ZBERNÝ DVOR
		22 kV ELEKTRICKÉ VZDUŠNÉ VEDENIE - NADRADENÁ LINKA
		OP 22 kV ELEKTRICKÉHO VZDUŠNÉHO VEDENIA (NADRADENÉJ LINKY) 10m
		22 kV ELEKTRICKÉ VZDUŠNÉ VEDENIE
		OP 22 kV ELEKTRICKÉHO VZDUŠNÉHO VEDENIA 10m
		22 kV ELEKTRICKÉ VZDUŠNÉ VEDENIE NA ZRUŠENIE
		22 kV ELEKTRICKÉ KÁBLOVÉ VEDENIE
		TRAFOSTANICA KIOSKOVÁ
		TRAFOSTANICA KIOSKOVÁ REKONŠTRUOVANÁ
		VTL PLYNOVOD DOBRÁ NIVA - PLEŠOVCE DN100 PN25
		OCHRANNÉ PÁSMO VTL PLYNOVODU 20m
		PRÍVODNÉ VODOVODNÉ POTRUBIE
		PRÍVODNÉ VODOVODNÉ POTRUBIE NA ZRUŠENIE
		PREKLÁDKA PRÍVODNÉHO VODOVODNÉHO POTRUBIA
		POZEMNÝ ZDROJ PITNEJ VODY
		ČERPAČIA STANICA
		VODOJEM
		OCHRANNÉ PÁSMO II. STUPŇA VODÁRENSKÉHO ZDROJA
		PRÁVNEOPŇADNÁ ENVIRONMENTÁLNA ZÁŤAŽ SKZV1122 - SKLÁDKA TKO KRATINY

OZN. LOKALITY	VÝMERA V ha	HLAVNÁ FUNKCIA V ZMYSLE PLÁTNÉHO ÚPD	NAVROVÁVANÁ HLAVNÁ FUNKCIA V ZMYSLE DOPLNKU č. 2	ÚČEL NAVROVÁVANÝCH DOPLNKOV
1 ZaD2	8,9535	PLOCHY A OBJEKTY S FUNKCIOU BÝVANIA - BV, ZELENÝ ZÁHRAD	PLOCHY A OBJEKTY S FUNKCIOU BÝVANIA - BV, PLOCHY ŠPORTU, ORGANIZÁCIE VYBAVENOSTI A ZELENÉ	ZMENA FUNKČNÉHO VYUŽITIA ÚZEMIA ZMENA ORGANIZÁCIE ÚZEMIA
2 ZaD2	0,3640	ZELEŇ ZÁHRAD	PLOCHY A OBJEKTY S FUNKCIOU BÝVANIA - BV, MESTNÉ KOMUNIKÁCIE UKONČENÉ OBRATISKOM	ZMENA FUNKČNÉHO VYUŽITIA ÚZEMIA ZMENA ORGANIZÁCIE ÚZEMIA
3 ZaD2	0,3978	ZELEŇ ZÁHRAD, TRVÁLE TRÁVNE PORASTY	PLOCHY A OBJEKTY S FUNKCIOU ŠPORTU A REKREÁCIE	ZMENA FUNKČNÉHO VYUŽITIA ÚZEMIA
4 ZaD2	1,3458	ŠPORT A REKREÁCIA, ZELEŇ ZÁHRAD	PLOCHY A OBJEKTY S FUNKCIOU ŠPORTU A REKREÁCIE, PARKOVISKO	ZMENA FUNKČNÉHO VYUŽITIA ÚZEMIA
5 ZaD2	1,0880	OV KOMERČNÉHO CHARAKTERU, NAVROVÁVANÉ PLOCHY ŠPORTU	PLOCHY A OBJEKTY S FUNKCIOU VÝROBY A PRÁKOVANIA, IZOLAČNÁ BARIÉROVÁ ZELEŇ - s 10m	ZMENA FUNKČNÉHO VYUŽITIA ÚZEMIA
6 ZaD2	0,4758	TRVALÝ TRÁVNY PORAST	PLOCHY A OBJEKTY S FUNKCIOU TECHNICKEJ INFRAŠTRUKTÚRY, ČOV	ZMENA FUNKČNÉHO VYUŽITIA ÚZEMIA
7 ZaD2	1,9345	TRVALÝ TRÁVNY PORAST, ORNÁ PŮDA	PLOCHY A OBJEKTY S FUNKCIOU VÝROBY A PRÁKOVANIA	ZMENA FUNKČNÉHO VYUŽITIA ÚZEMIA
8 ZaD2	0,7751	PLOCHY A OBJEKTY S FUNKCIOU VÝROBY A PRÁKOVANIA	PLOCHY A OBJEKTY S FUNKCIOU TECHNICKEJ INFRAŠTRUKTÚRY, ZBERNÝ DVOR, KOMPŮSTAREN	ZMENA FUNKČNÉHO VYUŽITIA ÚZEMIA
9 ZaD2	0,2429	PLOCHY A OBJEKTY S FUNKCIOU TECHNICKEJ INFRAŠTRUKTÚRY, ČSPM	PLOCHY A OBJEKTY S FUNKCIOU VÝROBY A PRÁKOVANIA	ZMENA FUNKČNÉHO VYUŽITIA ÚZEMIA
10 ZaD2	8,4520	HOSPODÁRSKY LES, TRVÁLE TRÁVNE PORASTY	PLOCHY A OBJEKTY S FUNKCIOU ŠPORTU, REKREÁCIE A VEREJNEJ ZELENÉ	ZMENA FUNKČNÉHO VYUŽITIA ÚZEMIA
11 ZaD2	9,8314	OBJEKTY S FUNKCIOU BÝVANIA - BV, TRVÁLE TRÁVNE PORASTY, ZÁHRADY	PLOCHY A OBJEKTY S FUNKCIOU BÝVANIA - BV A REKREÁCIE	ZMENA FUNKČNÉHO VYUŽITIA ÚZEMIA
12 ZaD2	3,4954	POĽNOHOSPODÁRSKA VÝROBA, TRVÁLE TRÁVNE PORASTY, ZÁHRADY	PLOCHY A OBJEKTY S FUNKCIOU AGROTURISTIKY	ZMENA FUNKČNÉHO VYUŽITIA ÚZEMIA
13 ZaD2	11,7000	TRVÁLE TRÁVNE PORASTY, ZÁHRADY	PLOCHY A OBJEKTY S FUNKCIOU BÝVANIA - BV A REKREÁCIE	ZMENA FUNKČNÉHO VYUŽITIA ÚZEMIA
14 ZaD2	1,2820	TRVALÝ TRÁVNY PORAST	PLOCHY A OBJEKTY S FUNKCIOU REKREÁCIE	ZMENA FUNKČNÉHO VYUŽITIA ÚZEMIA
15 ZaD2	10,0819	TRVALÝ TRÁVNY PORAST	PLOCHY A OBJEKTY S FUNKCIOU POĽNOHOSPODÁRSKEJ VÝROBY	ZMENA FUNKČNÉHO VYUŽITIA ÚZEMIA
16 ZaD2	0,5438	TRVALÝ TRÁVNY PORAST	PLOCHY A OBJEKTY S FUNKCIOU OV KOMERČNÉHO CHARAKTERU	ZMENA FUNKČNÉHO VYUŽITIA ÚZEMIA

OBJEDNÁVATEĽ: OBEC DOBRÁ NIVA
 SPRÁCOVATEĽ: NEUTRA - ARCHITEKTONICKÝ ATELIER, FARSKÁ 1, 949 01 NITRA, TEL.: 037/6579461
 ZODP. PROJEKTANT: ING. ARCH. PETER MIZA

KRAJ: BANSKOBYSTRICKÝ
 OKRES: ZVOLEN
 MIERKA: 1:10 000
 FORMÁT: 10 A4
 DATUM: 05/2023

PROJEKTANT: ING. LUCIA ČERNÁ

NÁZOV VÝKRESU: VÝKRES RIEŠENIA NADRADENÝCH SYSTÉMOV DOPRAVNÉHO A TECHNICKÉHO VYBAVENIA

2.2