

LEGENDA:

protipovodňové opatrenia


hranica parciel



Obec Dobrá Niva
Obecný úrad, Námestie SNP 47/9, 962 61 DOBRÁ NIVA
DOBRÁ NIVA – OCHRANA PRED POVODŇAMI
zámer podľa zák. NR SR č. 24/2006 Z.z. v znení neskorších predpisov

**SITUÁCIA HAJTMANSKÉHO (DOBRONIVSKÉHO)
POTOKA A STUDNIČNÉHO JARKU
V KATASTRÁLNEJ MAPE**

PRÍLOHA 1.2

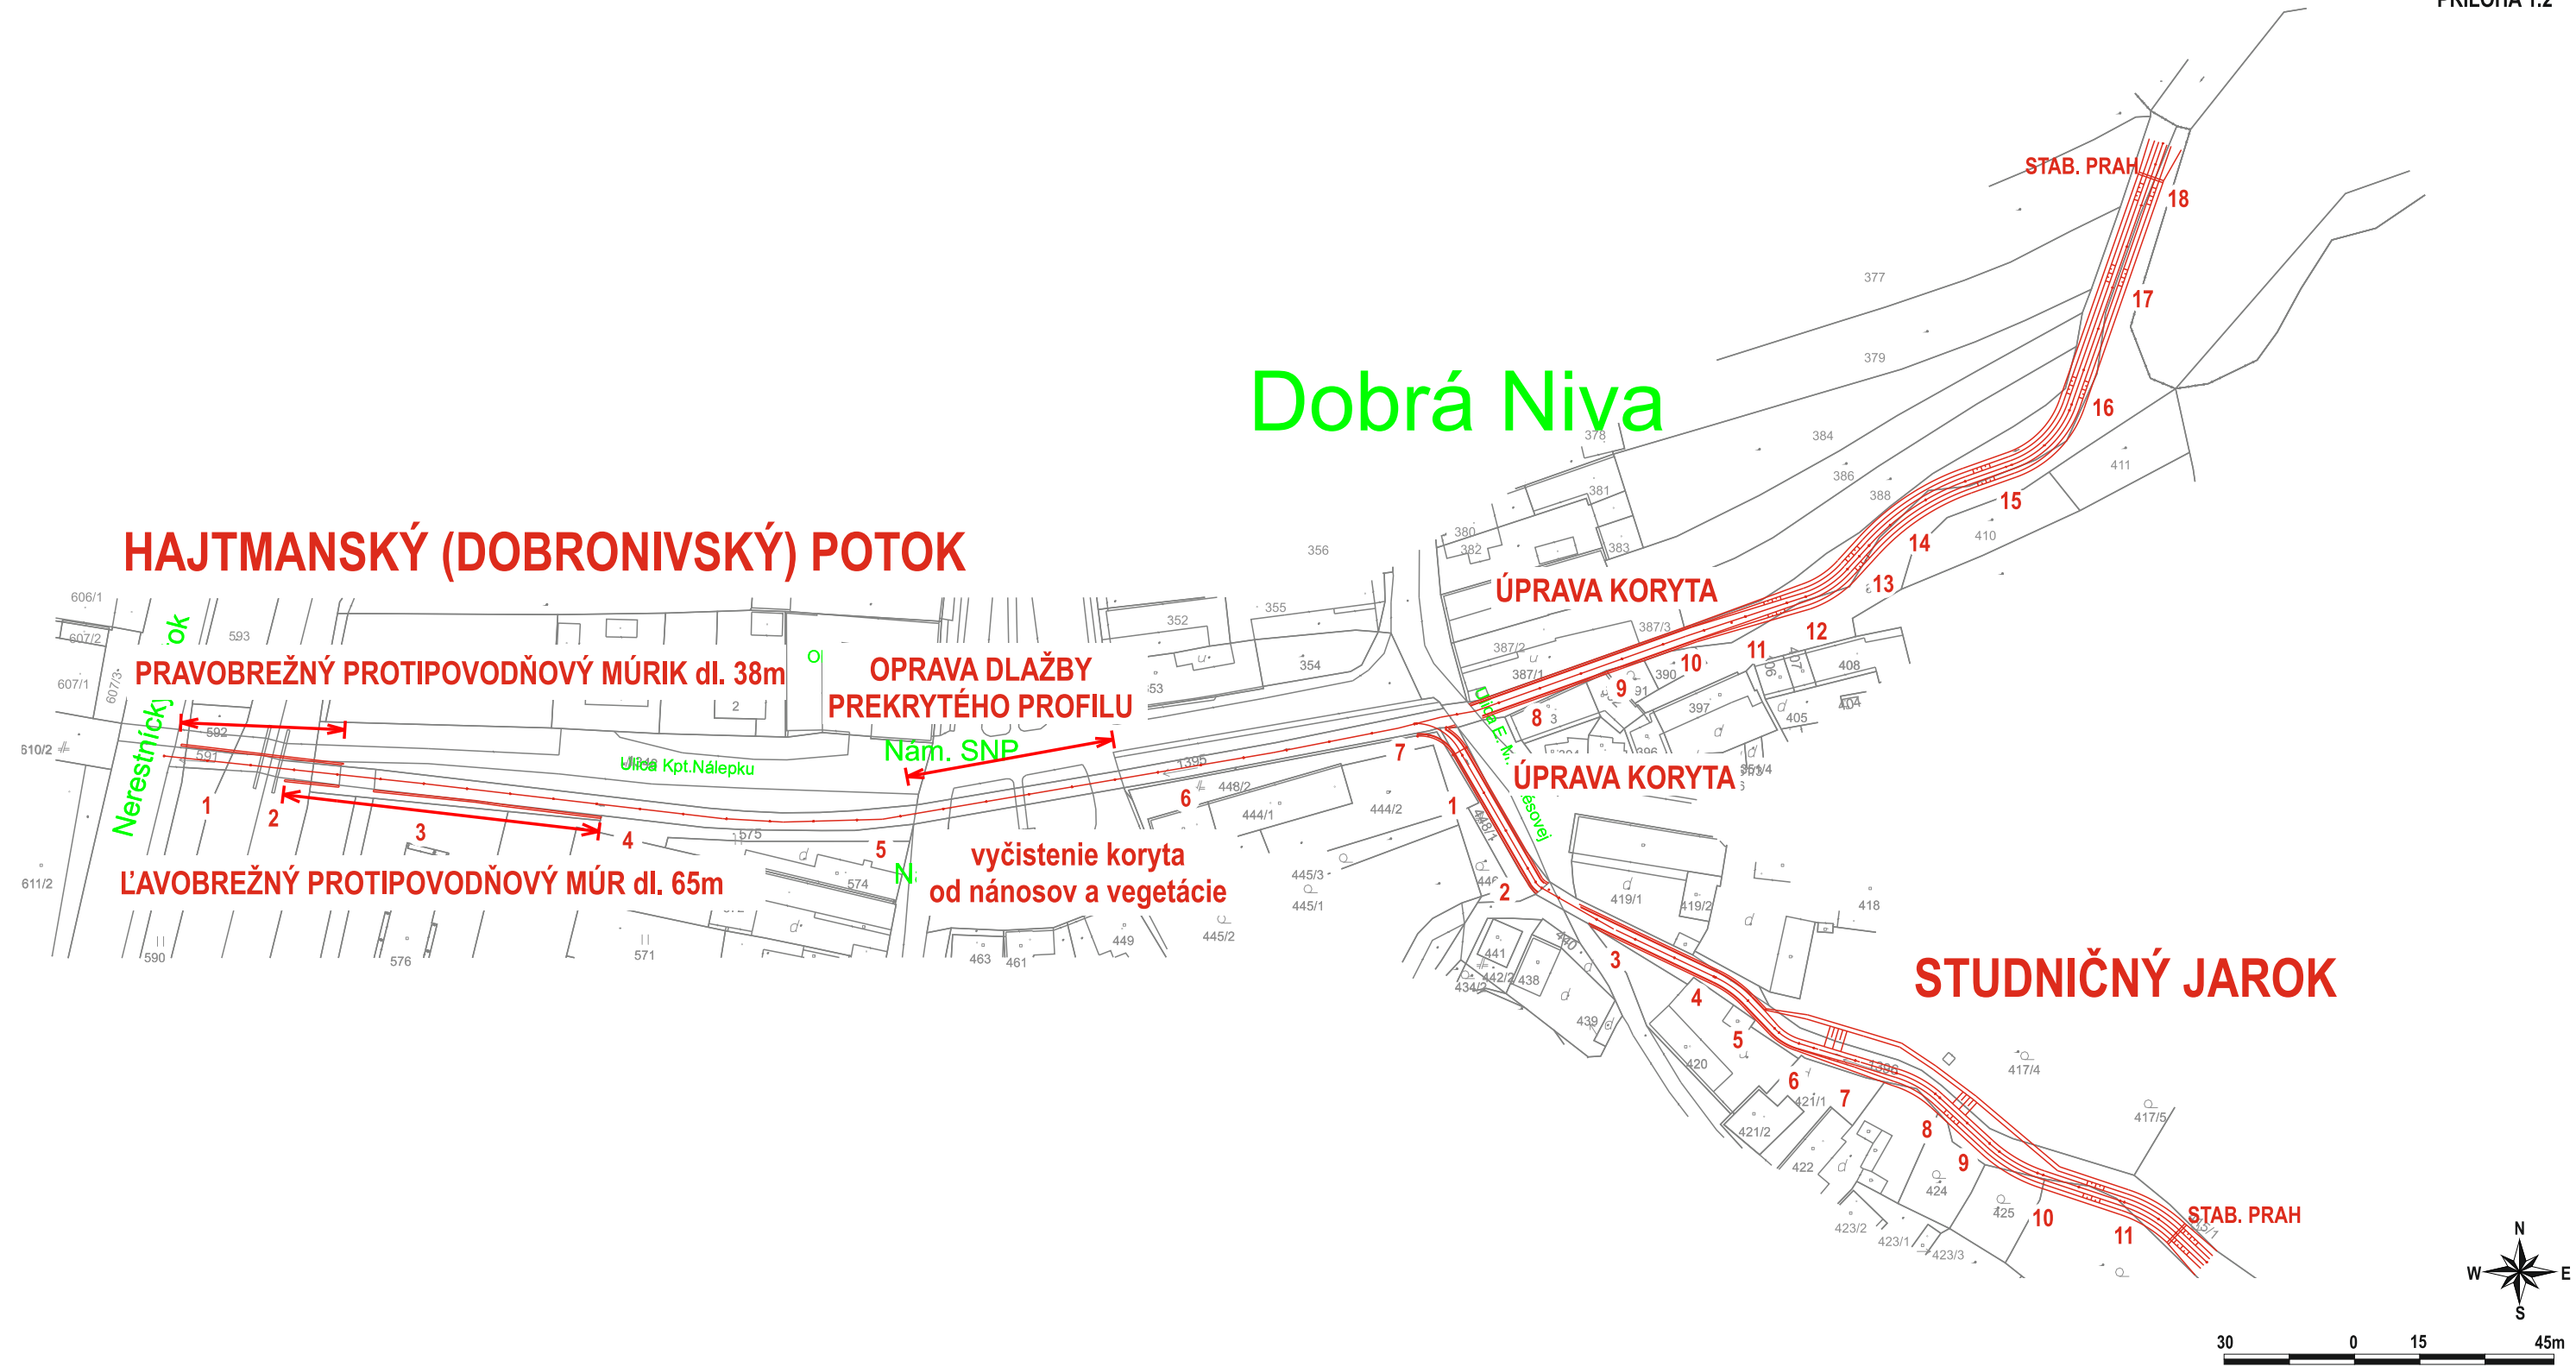

ZDROJ:
StVS - servising, s.r.o., Pšenák, S., 2011: Dobrá Niva - ochrana pred povodňami. Projektová dokumentácia pre stavebné povolenie a realizáciu stavby, Banská Bystrica
StVS - servising, s.r.o., Pšenák, S., 2015: Dobrá Niva - Protipovodňové opatrenia v lokalite Cesnakový jarok. Projekt pre stavebné povolenie, Banská Bystrica



HES - COMGEO spol. s r.o.
Kostiviarska cesta 4, 974 01 Banská Bystrica
Tel.: 048/4285153
e-mail: hes-comgeo@hes-comgeo.sk