

48 29' 00"



48 28' 30"

48 28' 00"

Obec Dobrá Niva

LEGENDA (súčasný stav):

- ◆ Svetidlo na RVO-1 vetva L1
- ◆ Svetidlo na RVO-1 vetva L2
- ◆ Svetidlo na RVO-1 vetva L3
- ◆ Svetidlá na RVO-2 vetva L2
- ◆ Svetidlá na RVO-3 vetva L1
- ◆ Svetidlá na RVO-3 vetva L2
- ◆ Svetidlá na RVO-3 vetva L3
- ◆ Svetidlá na RVO-4 vetva L1
- ◆ Svetidlá na RVO-4 vetva L2
- ◆ Svetidlá na RVO-4 vetva L3

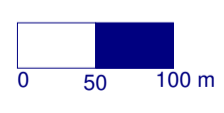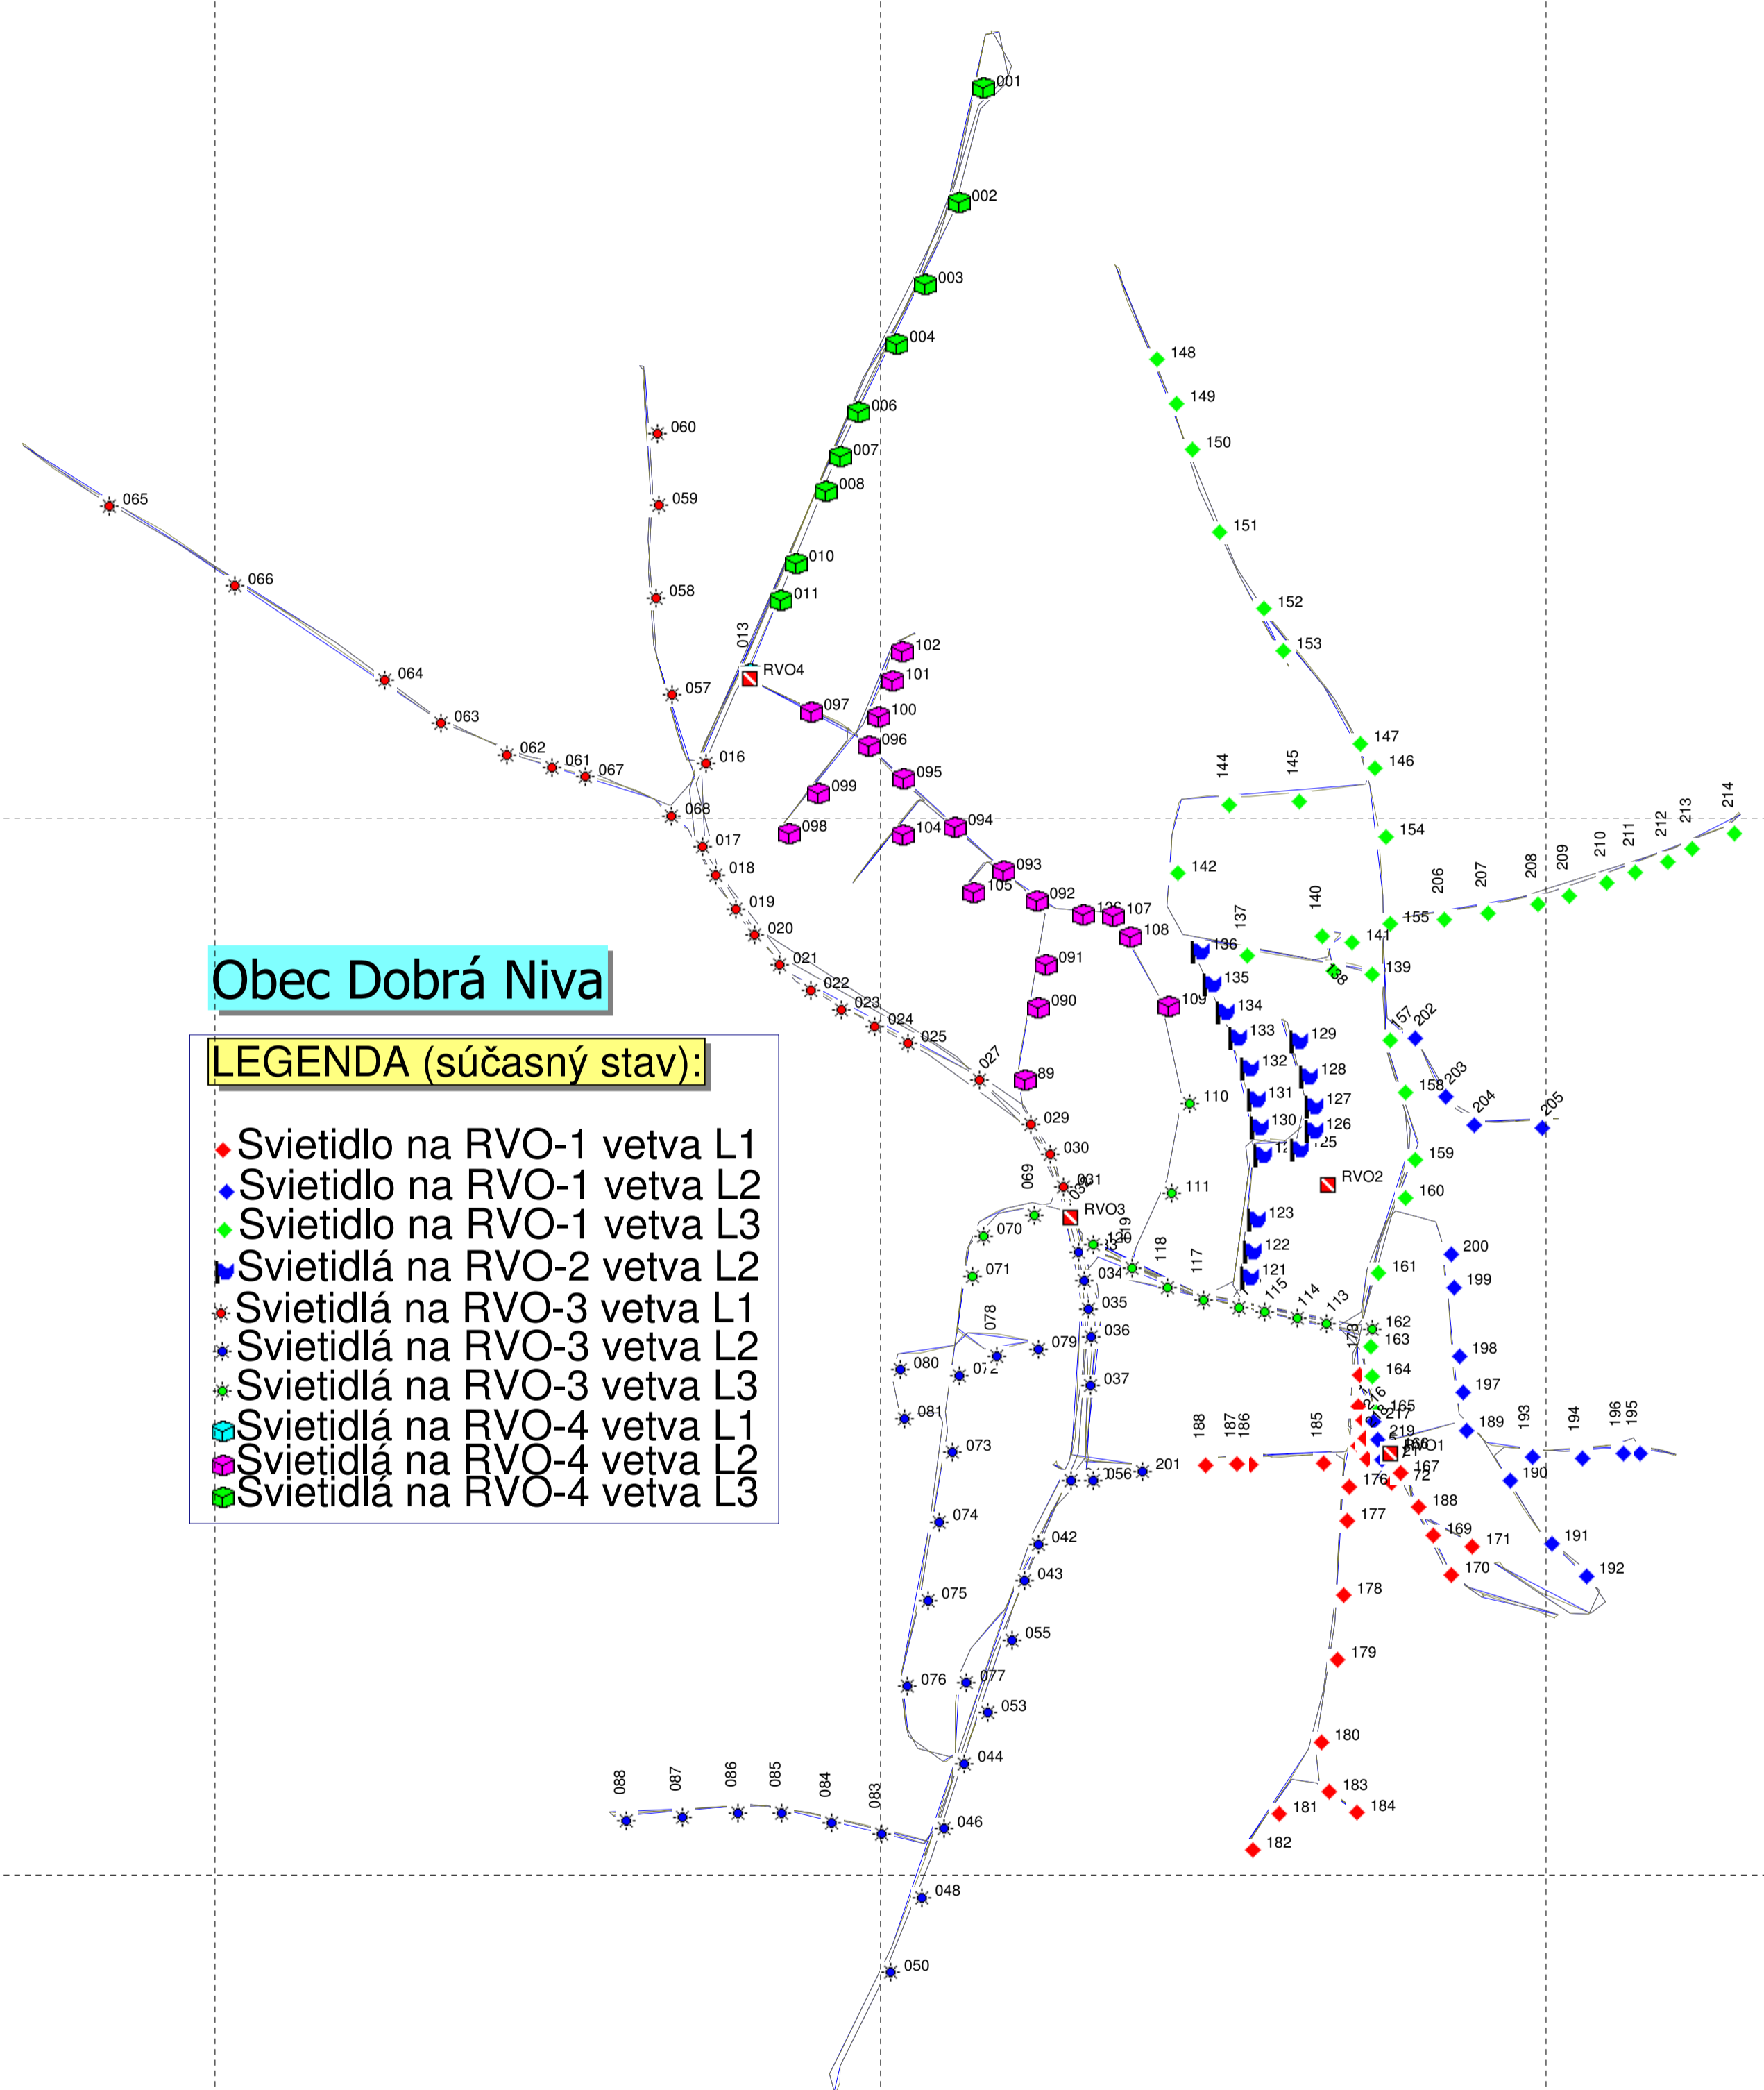

19 05' 30"

19 06' 00"

19 06' 30"